



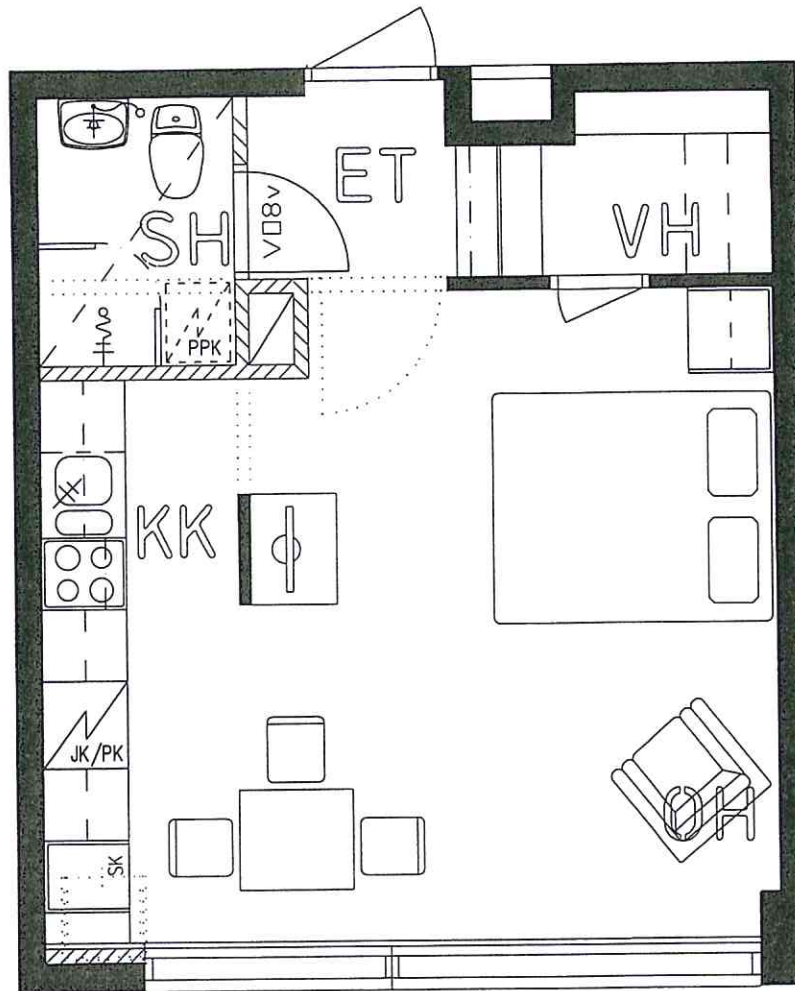



K.osa/Kylä	Korttel/Tila	Tontti/Rn:o	Viranomaisen arkistointimerkintöjä varten	
Rakennustoimenpide			Piirustuslaji	Juoks.no:
MUUTOS			TYÖPIIRUSTUS	
Rakennuskohteen nimi ja osoite			Piirustuksen sisältö	Mittakaavat
KOY SIILITIE 9			HUONEISTOTYYPPI 1 26m <sup>2</sup>	1:50
SIILITIE 9			POHJAPIIRROS	

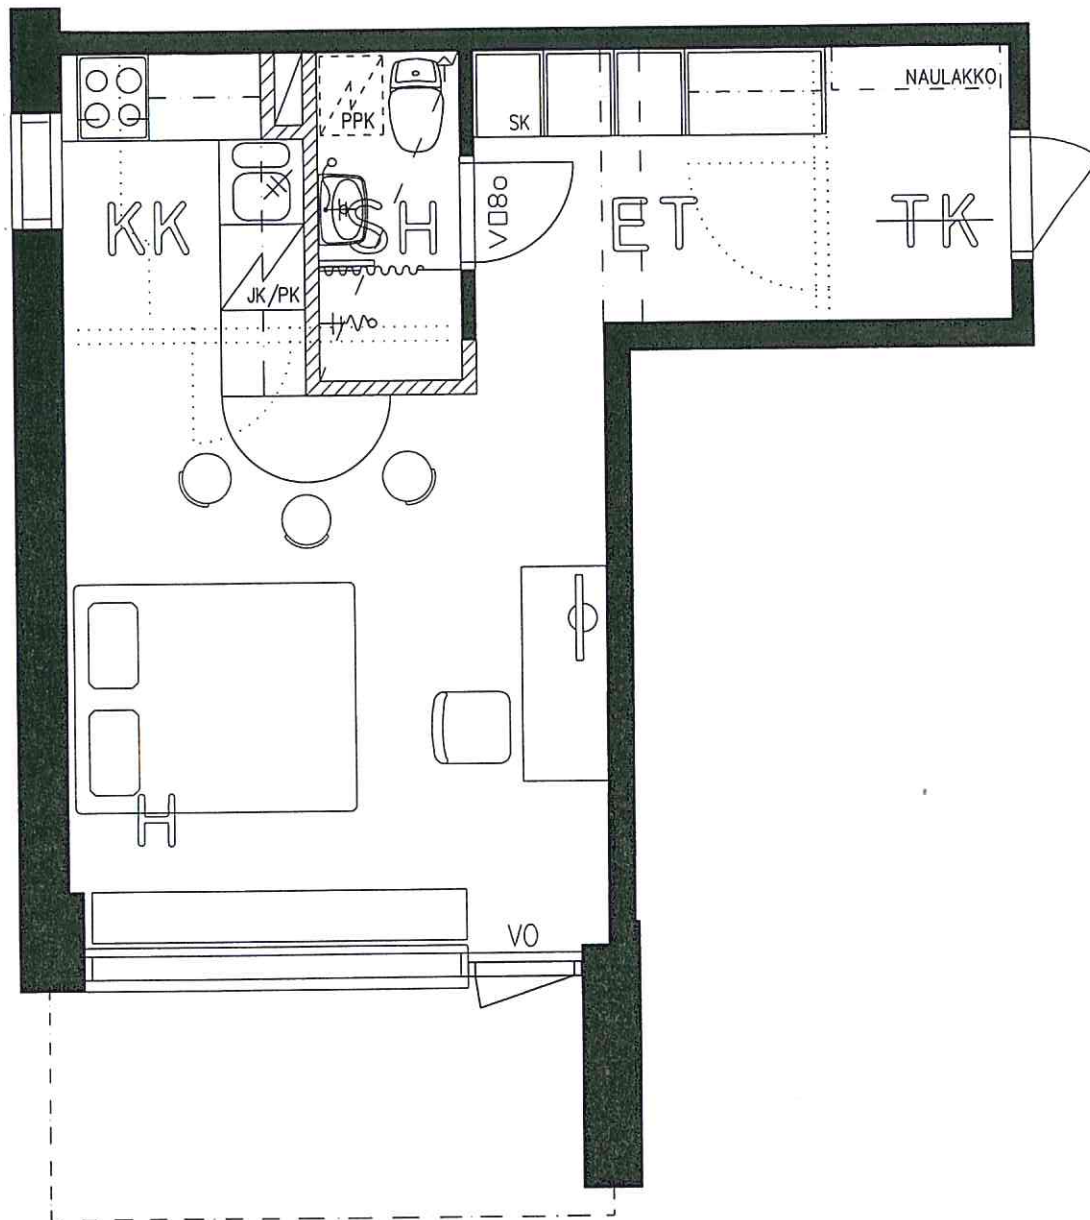

K.osa/Kyö	Kortteli/Tila	Tontti/Rn:o	Viranomaisen arkistointimerkintöjä varten			
Rakennustoimenpide MUUTOS			Piiustuslaji TYÖPIIRUSTUS		Juoks.no:	
Rakennuskohteen nimi ja osoite KOY SIILITIE 9 SIILITIE 9 HELSINKI			Piiustuksen sisältö HUONEISTOTYYPPI 2 28m2 POHJAPIIRROS		Mittakaavat 1:50	
 <b>ARKKI TEHTI TOIMISTO</b> Linnankatu 26 20100 Turku puh. 02-469 5950 fax. 02-469 5954 GSM 040-550 7235 etunimi.sukunimi@jmh.fi	MATTI HAAPAJÄRVI  Turku 23.10.2008			Projekti	Piir.no:	Muutos
				Tekijä:	Tiedosto 644_28m2.dwg	





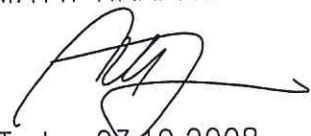

K.osa/Kylä	Kortteli/Tila	Tontti/Rn:o	Viranomaisen arkistointimerkintöjä varten		
Rakennustoimenpide	MUUTOS		Piirustuslaji	Juoks.no:	
Rakennuskohteen nimi ja osoite	KOY SIILITIE 9 SIILITIE 9 HELSINKI		Piirustuksen sisältö	Mittakaavat	
			HUONEISTOTYYPPI 3 30,5m2 POHJAPIIRROS	1:50	
	MATTI HAAPAJÄRVI 	Turku 23.10.2008	Projekt	Piir.no:	Muutos
			ARK	Tekijä:	
Linnankatu 26 20100 Turku puh. 02-469 5950 fax. 02-469 5954 GSM 040-550 7235 etunimi.sukunimi@ymh.fi			644_30_5m2.dwg		

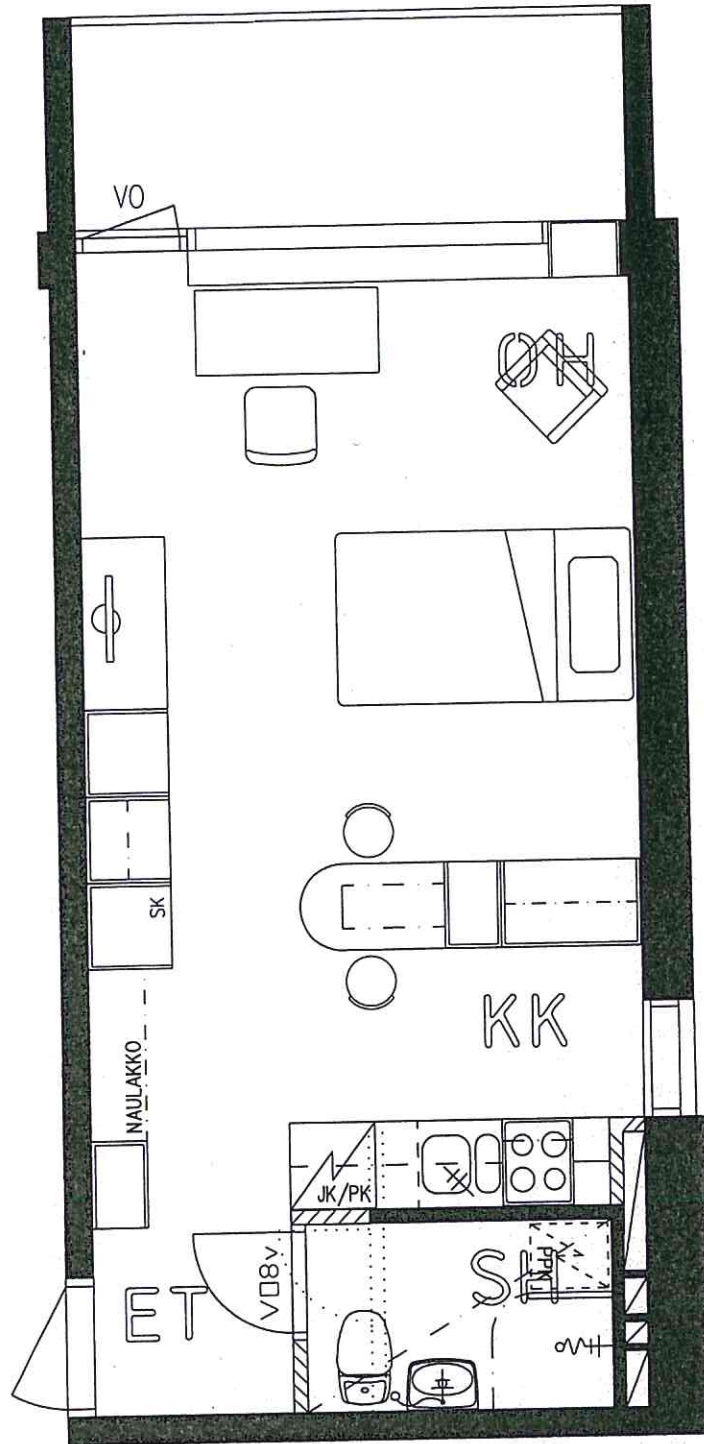





K.osa/Kylä	Kortteli/Tila	Tontti/Rn:o	Viranomaisen arkistointimerkintöjä varten		
Rakennustoimenpide <b>MUUTOS</b>			Piirustustaji <b>TYÖPIIRUSTUS</b>	Juoks.no:	
Rakennuskohteen nimi ja osoite <b>KOY SIILITIE 9</b> SIILITIE 9 HELSINKI			Piirustuksen sisältö <b>HUONEISTOTYYPPI 4 31m2</b> <b>POHJAPIIRROS</b>	Mittakaavat <b>1:50</b>	
<p>Linnankatu 25 20100 Turku puh. 02-469 5950 fax. 02-469 5954 GSM 040-550 7235 etunimi.sukunimi@jmh.fi</p>	<p>MATTI HAAPAJÄRVI</p> <p>Turku 23.10.2008</p>		Projekti	Piir.no:	Muutos
			Tekijä:	Tiedosto	
				644_31m2.dwg	

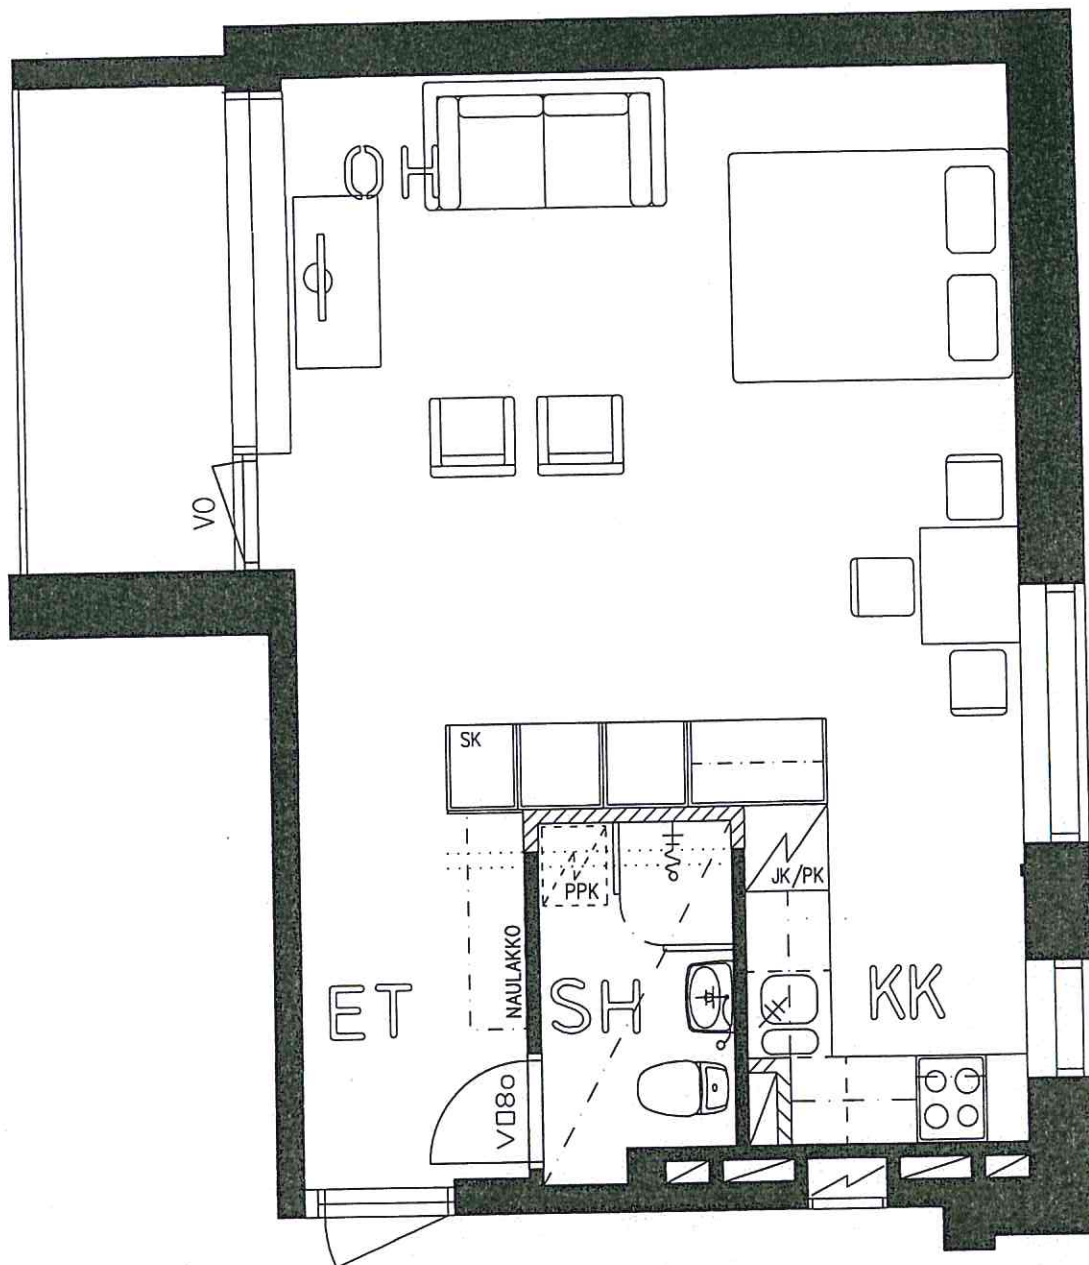

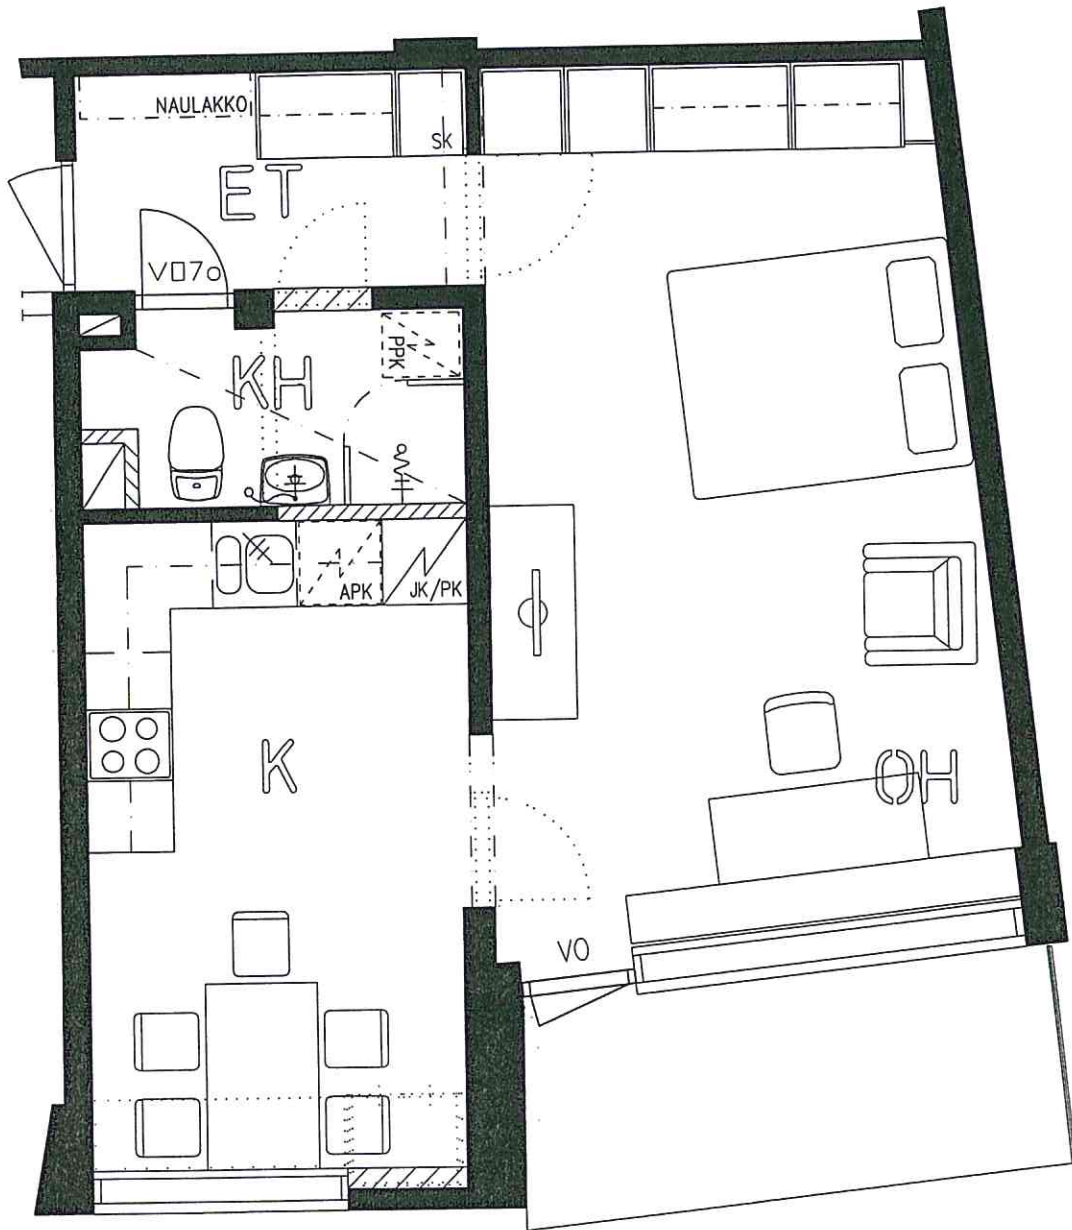

K.osa/Kylä	Kortteli/Tila	Tontti/Rn:o	Viranomaisen arkistointimerkintöjä varten	
Rakennustoimenpide <b>MUUTOS</b>			Piirustuslaji <b>TYÖPIIRUSTUS</b>	Juoks.no:
Rakennuskohteen nimi ja osoite <b>KOY SIILITIE 9 SIILITIE 9 HELSINKI</b>			Piirustuksen sisältö <b>HUONEISTOTYYPPI 5 39,5m2 POHJAPIIRROS</b>	Mittakaavat <b>1:50</b>
 Linnankatu 26 20100 Turku puh. 02-469 5950 fax. 02-469 5954 GSM 040-550 7235 etunimi.sukunimi@jmh.fi	<b>MATTI HAAPAJÄRVI</b>  Turku 23.10.2008			Projekti Piir.no: Muutos
				Tekijä: Tiedosto 644_39_5m2.dwg



K.osa/Kylä	Kortteli/Tila	Tontti/Rn:o	Viranomaisen arkistointimerkintöjä varten								
Rakennustoimenpide	MUUTOS		Piirustuslaji	Juoks.no:							
Rakennuskohteen nimi ja osoite	KOY SIILITIE 9 SIILITIE 9 HELSINKI		Piirustuksen sisältö	Mittakaavat							
			HUONEISTOTYYPPI 6 41m2 POHJAPIIRROS	1:50							
 Linnankatu 26 20100 Turku puh. 02-469 5950 fax. 02-469 5954 GSM 040-550 7235 etunimi.sukunimi@jnh.fi	MATTI HAAPAJÄRVI										
	 Turku 23.10.2008			<table border="1"> <tr> <td>Projekti</td> <td>Piir.no:</td> <td rowspan="2">Muutos</td> </tr> <tr> <td>Tekijä:</td> <td>Tiedosto</td> </tr> <tr> <td></td> <td>644_41m2.dwg</td> <td></td> </tr> </table>	Projekti	Piir.no:	Muutos	Tekijä:	Tiedosto		644_41m2.dwg
Projekti	Piir.no:	Muutos									
Tekijä:	Tiedosto										
	644_41m2.dwg										