


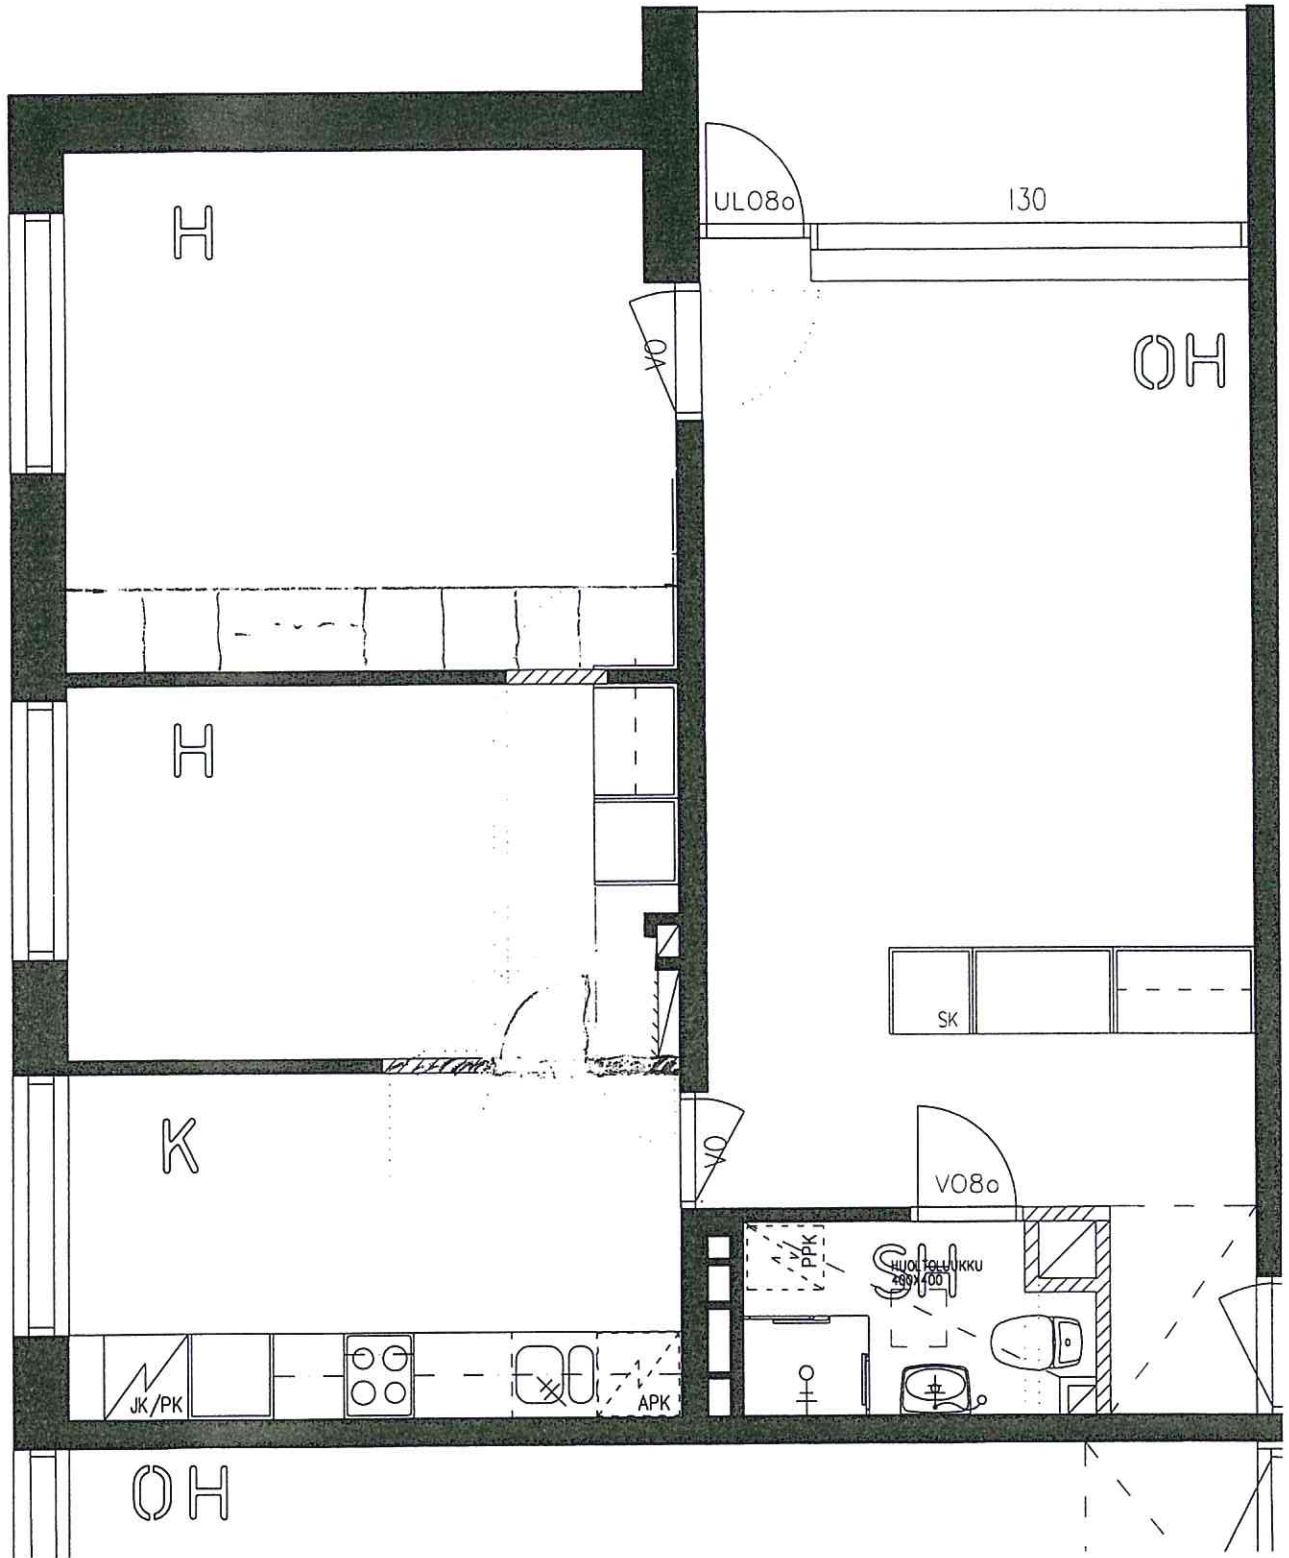
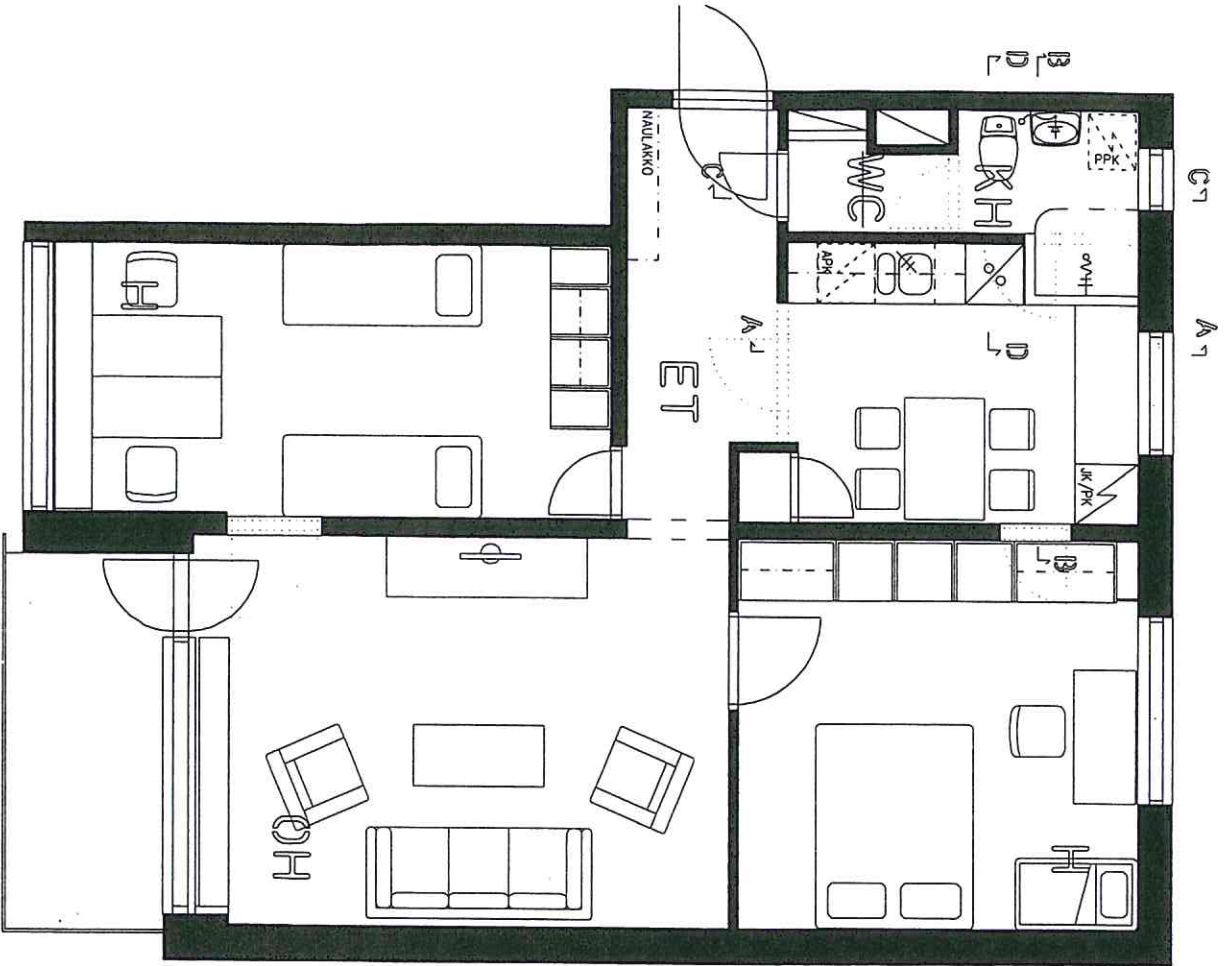





9 F - K

K. nro/tyyppi	Kattot/tyyppi	Tontti/tyyppi	Yhteisöön sisältyvä tila		Julkaisu
Asunonmuutostyö	MUUTOS		Rakennus	TYÖPIIRUSTUS	
Rakennuksen nro. ja osoite	KOY SILTIE 9		Rakennuksen tila	HUONEISTOTYYPPI 13 65m <sup>2</sup>	Mittakaava
	SILTIE 9			POHJAPIIRROS	1:50
	HELSINKI				
					
Linnankatu 28 00100 Helsinki Puh. 02-468 3950 Faksi 02-468 3954 E-mail: matti@haapajarvi.fi www.haapajarvi.fi		MATTI HAAPAJARVI Turku 25.10.2008			
Projektin nimi		Päivä		Mittakaava	
ARK		25.10.2008		1:50	



R - S



K.osa/Kyys	Kattus/la	latti/ma	Veronmaksu	Asiointi
Rakennuslupa <b>MUUTOS</b>			Parautus	
Rakennuslupa nro. 12/04/06			LUONNOS	
<b>KOY SILTIE 9</b>			Parautus sopia	mittakaava
<b>SILTIE 9</b>			<b>HUONEISTOTYYPPI 71,5m<sup>2</sup></b>	<b>1:50</b>
HELSINKI				
			<b>MATTI HAAPAJARVI</b>	
Linnankatu 26 00100 Turku Puh. 02-468 5850 Faksi 02-468 5955 GSM 040-550 7235 etu@rakennusjmm.fi			 Turku 17.12.2007	
			Projekti 644-634	Muoto
			Tilaaja 644_71,5m <sup>2</sup> _ark	