

Helsinki

**Heka**

**HEKA Myllypurontie 22**  
Myllypurontie 22, 00920 Helsinki

5.12.2024





**Myllypurontie 22**  
00920 Helsinki

## SIJAINTI



## PIHAPIIRROS

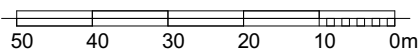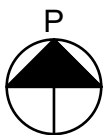


Helsinki

# Heka


HEKA Myllypurontie 22  
Myllypurontie 22, 00920 Helsinki

5.12.2024  
mittakaava 1:500


## JULKISIVUT, A-talo

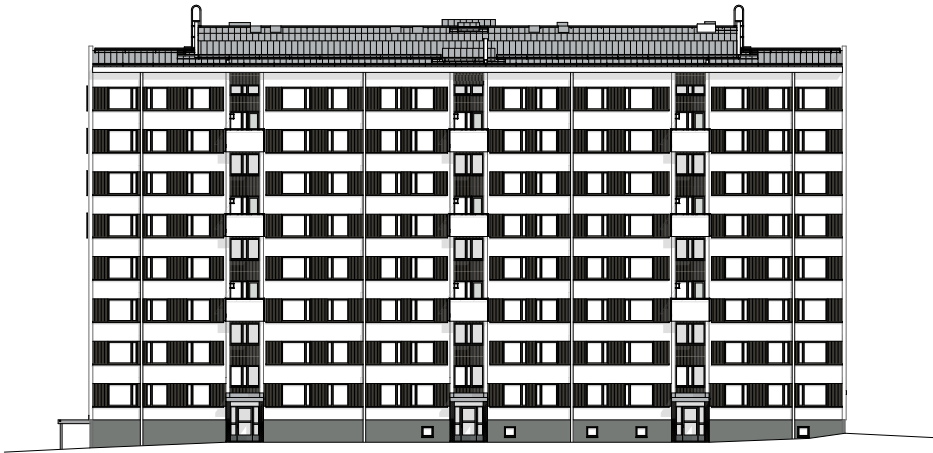


Itään

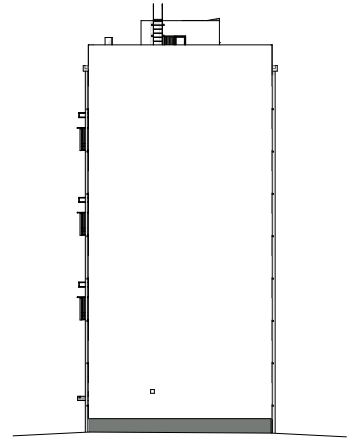

Pohjoiseen

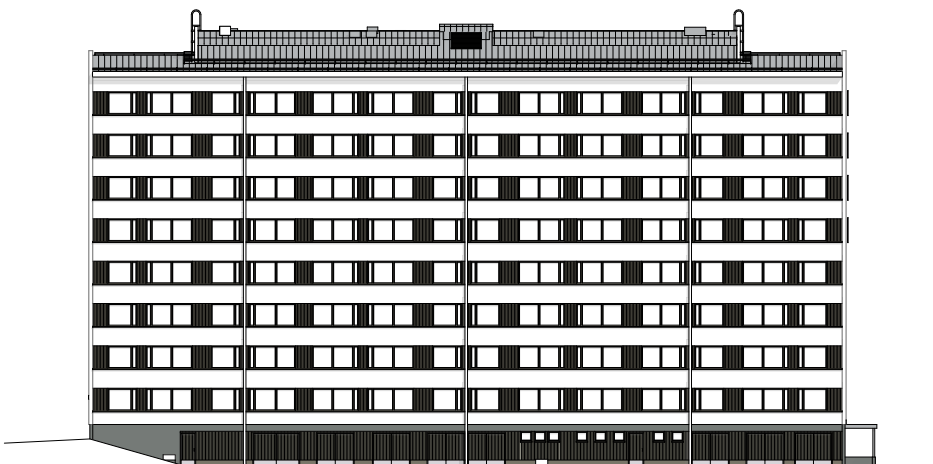

Länteen

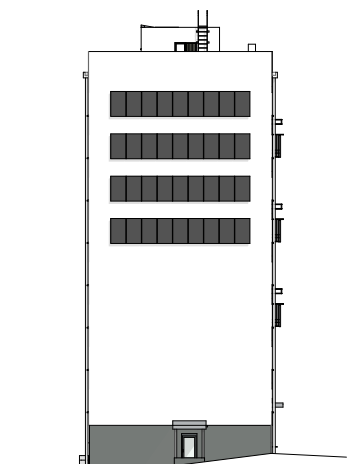

Etelään


Helsinki

# Heka


HEKA Myllypurontie 22  
Myllypurontie 22, 00920 Helsinki

5.12.2024  
mittakaava 1:500


## JULKISIVUT, B-talo

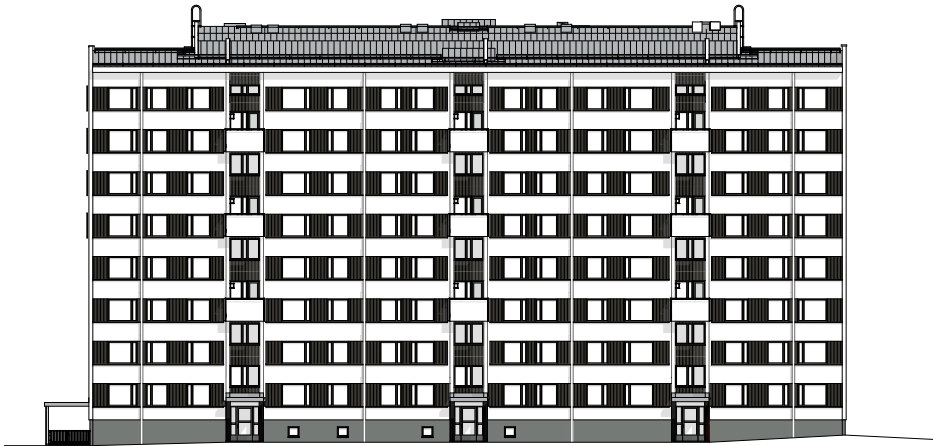


Itään

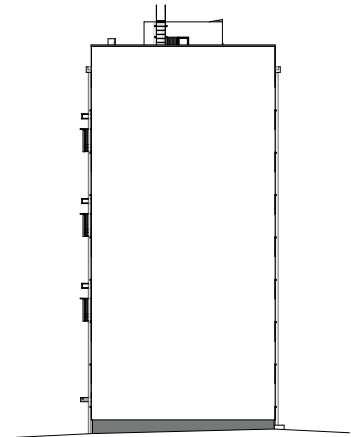

Pohjoiseen

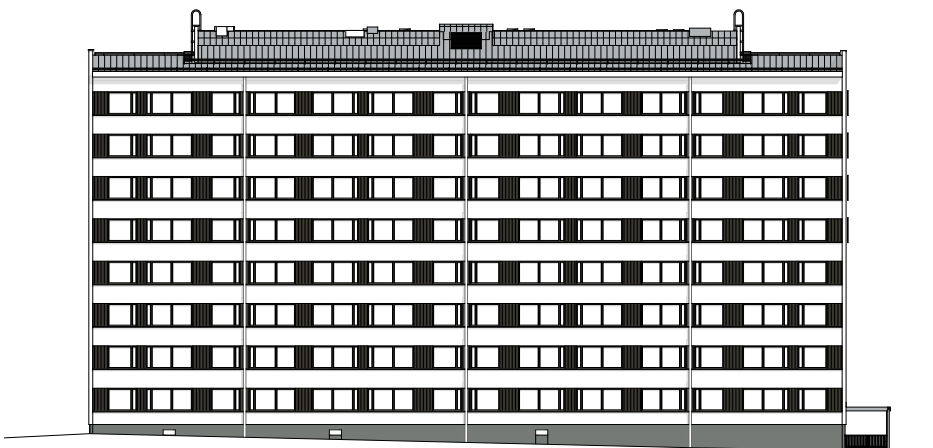

Länteen

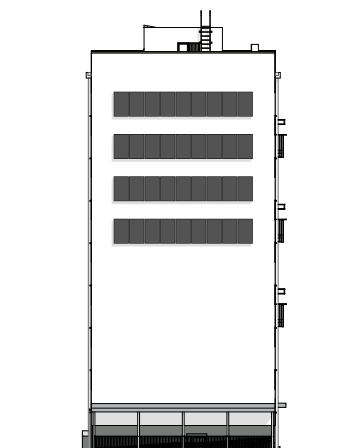

Etelään


Helsinki

# Heka


HEKA Myllypurontie 22  
Myllypurontie 22, 00920 Helsinki

5.12.2024  
mittakaava 1:500


## JULKISIVUT, C-talo

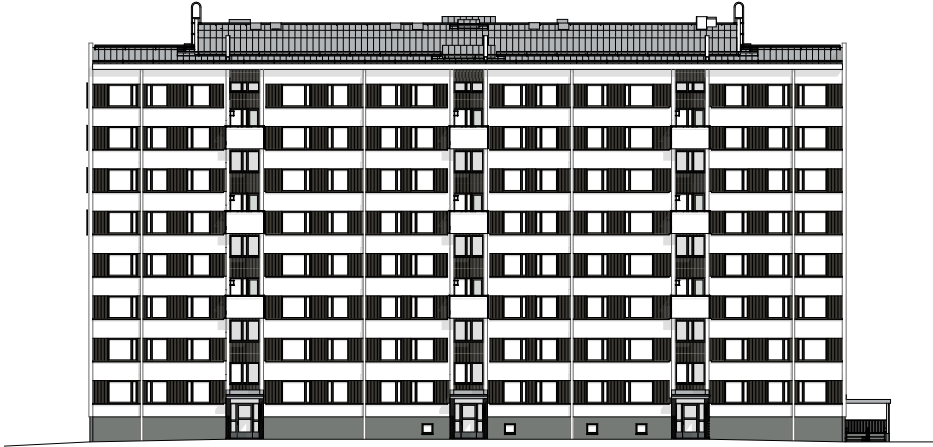


Itään

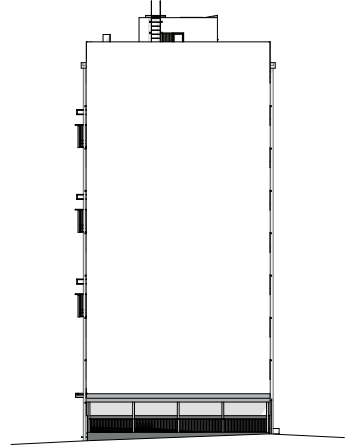

Pohjoiseen

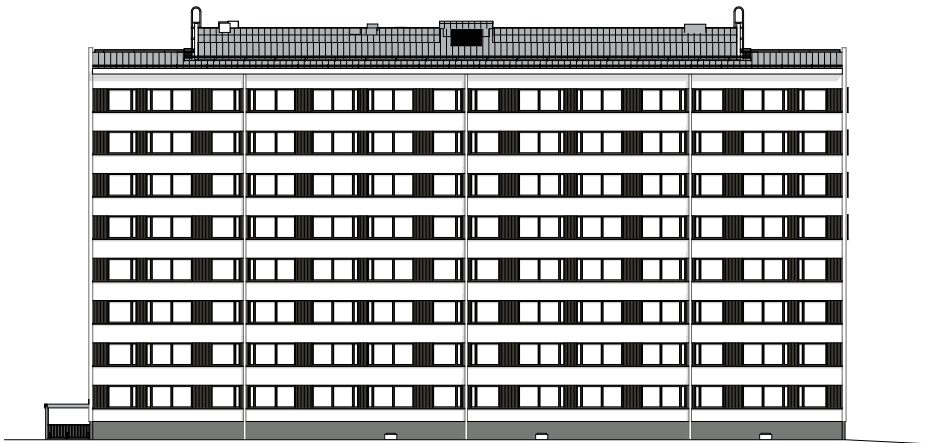

Länteen

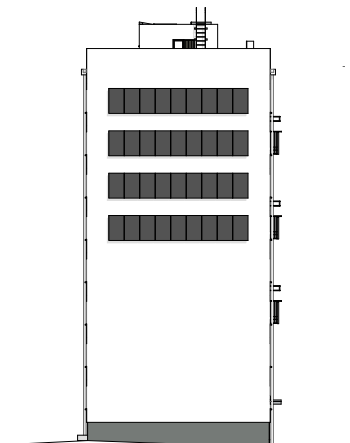

Etelään

## HUONELUETTELO A-talo

## A-PORRAS

huoneisto	tyyppi	m <sup>2</sup>	kerros
A197	5H+K	96,0	1. kerros
A198	1H+KT	21,5	1. kerros
A199	2H+K	53,0	1. kerros
A200	5H+K	96,0	2. kerros
A201	1H+KT	21,5	2. kerros
A202	2H+K	53,0	2. kerros
A203	5H+K	96,0	3. kerros
A204	1H+KT	21,5	3. kerros
A205	2H+K	53,0	3. kerros
A206	5H+K	96,0	4. kerros
A207	1H+KT	21,5	4. kerros
A208	2H+K	53,0	4. kerros
A209	5H+K	96,0	5. kerros
A210	1H+KT	21,5	5. kerros
A211	2H+K	53,0	5. kerros
A212	5H+K	96,0	6. kerros
A213	1H+KT	21,5	6. kerros
A214	2H+K	53,0	6. kerros
A215	5H+K	96,0	7. kerros
A216	1H+KT	21,5	7. kerros
A217	2H+K	53,0	7. kerros
A218	5H+K	96,0	8. kerros
A219	1H+KT	21,5	8. kerros
A220	2H+K	53,0	8. kerros

## C-PORRAS

huoneisto	tyyppi	m <sup>2</sup>	kerros
C237	4H+K	80,5	1. kerros
C238	2H+KT	35,0	1. kerros
C239	2H+K	53,5	1. kerros
C240	4H+K	80,5	2. kerros
C241	2H+KT	35,0	2. kerros
C242	2H+K	53,5	2. kerros
C243	4H+K	80,5	3. kerros
C244	2H+KT	35,0	3. kerros
C245	2H+K	53,5	3. kerros
C246	4H+K	80,5	4. kerros
C247	2H+KT	35,0	4. kerros
C248	2H+K	53,5	4. kerros
C249	4H+K	80,5	5. kerros
C250	2H+KT	35,0	5. kerros
C251	2H+K	53,5	5. kerros
C252	4H+K	80,5	6. kerros
C253	2H+KT	35,0	6. kerros
C254	2H+K	53,5	6. kerros
C255	4H+K	80,5	7. kerros
C256	2H+KT	35,0	7. kerros
C257	2H+K	53,5	7. kerros
C258	4H+K	80,5	8. kerros
C259	2H+KT	35,0	8. kerros
C260	2H+K	53,5	8. kerros

## B-PORRAS

huoneisto	tyyppi	m <sup>2</sup>	kerros
B221	3H+K	63,0	1. kerros
B222	3H+K	63,0	1. kerros
B223	3H+K	63,0	2. kerros
B224	3H+K	63,0	2. kerros
B225	3H+K	63,0	3. kerros
B226	3H+K	63,0	3. kerros
B227	3H+K	63,0	4. kerros
B228	3H+K	63,0	4. kerros
B229	3H+K	63,0	5. kerros
B230	3H+K	63,0	5. kerros
B231	3H+K	63,0	6. kerros
B232	3H+K	63,0	6. kerros
B233	3H+K	63,0	7. kerros
B234	3H+K	63,0	7. kerros
B235	3H+K	63,0	8. kerros
B236	3H+K	63,0	8. kerros

## HUONELUETTELO B-talo

## D-PORRAS

huoneisto	tyyppi	m <sup>2</sup>	kerros
D261	5H+K	95,5	1. kerros
D262	1H+KT	21,5	1. kerros
D263	2H+K	53,0	1. kerros
D264	5H+K	95,5	2. kerros
D265	1H+KT	21,5	2. kerros
D266	2H+K	53,0	2. kerros
D267	5H+K	95,5	3. kerros
D268	1H+KT	21,5	3. kerros
D269	2H+K	53,0	3. kerros
D270	5H+K	95,5	4. kerros
D271	1H+KT	21,5	4. kerros
D272	2H+K	53,0	4. kerros
D273	5H+K	95,5	5. kerros
D274	1H+KT	21,5	5. kerros
D275	2H+K	53,0	5. kerros
D276	5H+K	95,5	6. kerros
D277	1H+KT	21,5	6. kerros
D278	2H+K	53,0	6. kerros
D279	5H+K	95,5	7. kerros
D280	1H+KT	21,5	7. kerros
D281	2H+K	53,0	7. kerros
D282	5H+K	95,5	8. kerros
D283	1H+KT	21,5	8. kerros
D284	2H+K	53,0	8. kerros

## F-PORRAS

huoneisto	tyyppi	m <sup>2</sup>	kerros
F301	4H+K	81,0	1. kerros
F302	2H+KT	35,0	1. kerros
F303	2H+K	53,0	1. kerros
F304	4H+K	81,0	2. kerros
F305	2H+KT	35,0	2. kerros
F306	2H+K	53,0	2. kerros
F307	4H+K	81,0	3. kerros
F308	2H+KT	35,0	3. kerros
F309	2H+K	53,0	3. kerros
F310	4H+K	81,0	4. kerros
F311	2H+KT	35,0	4. kerros
F312	2H+K	53,0	4. kerros
F313	4H+K	81,0	5. kerros
F314	2H+KT	35,0	5. kerros
F315	2H+K	53,0	5. kerros
F316	4H+K	81,0	6. kerros
F317	2H+KT	35,0	6. kerros
F318	2H+K	53,0	6. kerros
F319	4H+K	81,0	7. kerros
F320	2H+KT	35,0	7. kerros
F321	2H+K	53,0	7. kerros
F322	4H+K	81,0	8. kerros
F323	2H+KT	35,0	8. kerros
F324	2H+K	53,0	8. kerros

## E-PORRAS

huoneisto	tyyppi	m <sup>2</sup>	kerros
E285	3H+K	62,5	1. kerros
E286	3H+K	63,0	1. kerros
E287	3H+K	62,5	2. kerros
E288	3H+K	63,0	2. kerros
E289	3H+K	62,5	3. kerros
E290	3H+K	63,0	3. kerros
E291	3H+K	62,5	4. kerros
E292	3H+K	63,0	4. kerros
E293	3H+K	62,5	5. kerros
E294	3H+K	63,0	5. kerros
E295	3H+K	62,5	6. kerros
E296	3H+K	63,0	6. kerros
E297	3H+K	62,5	7. kerros
E298	3H+K	63,0	7. kerros
E299	3H+K	62,5	8. kerros
E300	3H+K	63,0	8. kerros



## HUONELUETTELO C-talo

## G-PORRAS

huoneisto	tyyppi	m <sup>2</sup>	kerros
G325	4H+K	81,0	1. kerros
G326	2H+KT	35,0	1. kerros
G327	2H+K	53,0	1. kerros
G328	4H+K	81,0	2. kerros
G329	2H+KT	35,0	2. kerros
G330	2H+K	53,0	2. kerros
G331	4H+K	81,0	3. kerros
G332	2H+KT	35,0	3. kerros
G333	2H+K	53,0	3. kerros
G334	4H+K	81,0	4. kerros
G335	2H+KT	35,0	4. kerros
G336	2H+K	53,0	4. kerros
G337	4H+K	81,0	5. kerros
G338	2H+KT	35,0	5. kerros
G339	2H+K	53,0	5. kerros
G340	4H+K	81,0	6. kerros
G341	2H+KT	35,0	6. kerros
G342	2H+K	53,0	6. kerros
G343	4H+K	81,0	7. kerros
G344	2H+KT	35,0	7. kerros
G345	2H+K	53,0	7. kerros
G346	4H+K	81,0	8. kerros
G347	2H+KT	35,0	8. kerros
G348	2H+K	53,0	8. kerros




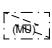










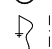
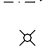



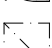


## I-PORRAS

huoneisto	tyyppi	m <sup>2</sup>	kerros
I365	4H+K	81,5	1. kerros
I366	2H+KT	35,0	1. kerros
I367	2H+K	53,0	1. kerros
I368	4H+K	81,5	2. kerros
I369	2H+KT	35,0	2. kerros
I370	2H+K	53,0	2. kerros
I371	4H+K	81,5	3. kerros
I372	2H+KT	35,0	3. kerros
I373	2H+K	53,0	3. kerros
I374	4H+K	81,5	4. kerros
I375	2H+KT	35,0	4. kerros
I376	2H+K	53,0	4. kerros
I377	4H+K	81,5	5. kerros
I378	2H+KT	35,0	5. kerros
I379	2H+K	53,0	5. kerros
I380	4H+K	81,5	6. kerros
I381	2H+KT	35,0	6. kerros
I382	2H+K	53,0	6. kerros
I383	4H+K	81,5	7. kerros
I384	2H+KT	35,0	7. kerros
I385	2H+K	53,0	7. kerros
I386	4H+K	81,5	8. kerros
I387	2H+KT	35,0	8. kerros
I388	2H+K	53,0	8. kerros

## H-PORRAS

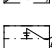huoneisto	tyyppi	m <sup>2</sup>	kerros
H349	3H+K	63,0	1. kerros
H350	3H+K	63,0	1. kerros
H351	3H+K	63,0	2. kerros
H352	3H+K	63,0	2. kerros
H353	3H+K	63,0	3. kerros
H354	3H+K	63,0	3. kerros
H355	3H+K	63,0	4. kerros
H356	3H+K	63,0	4. kerros
H357	3H+K	63,0	5. kerros
H358	3H+K	63,0	5. kerros
H359	3H+K	63,0	6. kerros
H360	3H+K	63,0	6. kerros
H361	3H+K	63,0	7. kerros
H362	3H+K	63,0	8. kerros
H363	3H+K	63,0	8. kerros
H364	3H+K	63,0	8. kerros

## MERKKIEN SELITYKSET

	jääkaappi ja pakastin
	liesi, päällä liesikupu
	astianpesukonevaraus
	tilavaraus mikroaaltouunille
	keittiön pesuallas ja hana
	keittiön alakaappi ja yläkaappi
	naulakko
	hyllykaappi
	tankokaappi
	siivouskaappi
	pyykkikaappi
	tilavaraus pyykinpesukoneelle ja kuivausrummulle
	pesuallas, hana, bidesuihku ja peilikaappi
	wc-istuin
	suihku, suihkuverhotanko
	lattiakaivo
	kiuas
	LE-wc
	LE-wc:n pesuallas
	katon alaslasku, kotelo ja kattopalkki
	ryhmäkeskus
	hormi

## ASUNNOT

ET	eteinen
OH	olohuone
MH	makuuhuone
H	huone
K	keittiö
KT	keittotila
KPH	kylpyhuone
WC	vessa
VH	vaatehuone

## YHTEISTILAT

PKH	pukuhuone
PSH	pesuhuone
S	sauna
LVV	lastenvaunuvarasto
UVV	ulkovälinevarasto
IRT.VAR	irtaimistovarasto
AT	autotalli
TEK	tekninen tila


## YHTEISTILAT

<span style="display:inline-block; width:15px; height:15px; background-color:#d9534f; border:1px solid black;"></span>	ASKARTELU	<span style="display:inline-block; width:15px; height:15px; background-color:#90c190; border:1px solid black;"></span>	LVV lastenvaunuvarasto
<span style="display:inline-block; width:15px; height:15px; background-color:#4f81bd; border:1px solid black;"></span>	PESUTUPA (talopesula, kuivaushuone, mankelihuone)	<span style="display:inline-block; width:15px; height:15px; background-color:#90c190; border:1px solid black;"></span>	UVV ulkoviivävarasto
<span style="display:inline-block; width:15px; height:15px; background-color:#a6c9ec; border:1px solid black;"></span>	SAUNAOSASTO	<span style="display:inline-block; width:15px; height:15px; background-color:#d9c0a6; border:1px solid black;"></span>	IRT.VAR irtaimistovarasto
<span style="display:inline-block; width:15px; height:15px; background-color:#a6c9ec; border:1px solid black;"></span>	WC	<span style="display:inline-block; width:15px; height:15px; background-color:#d9534f; border:1px solid black;"></span>	AT autotalli
		<span style="display:inline-block; width:15px; height:15px; background-color:#808080; border:1px solid black;"></span>	TEKNISET TILAT yms

## YHTEISTILAT A-talon yläkellari




## YHTEISTILAT A-talon alakellari

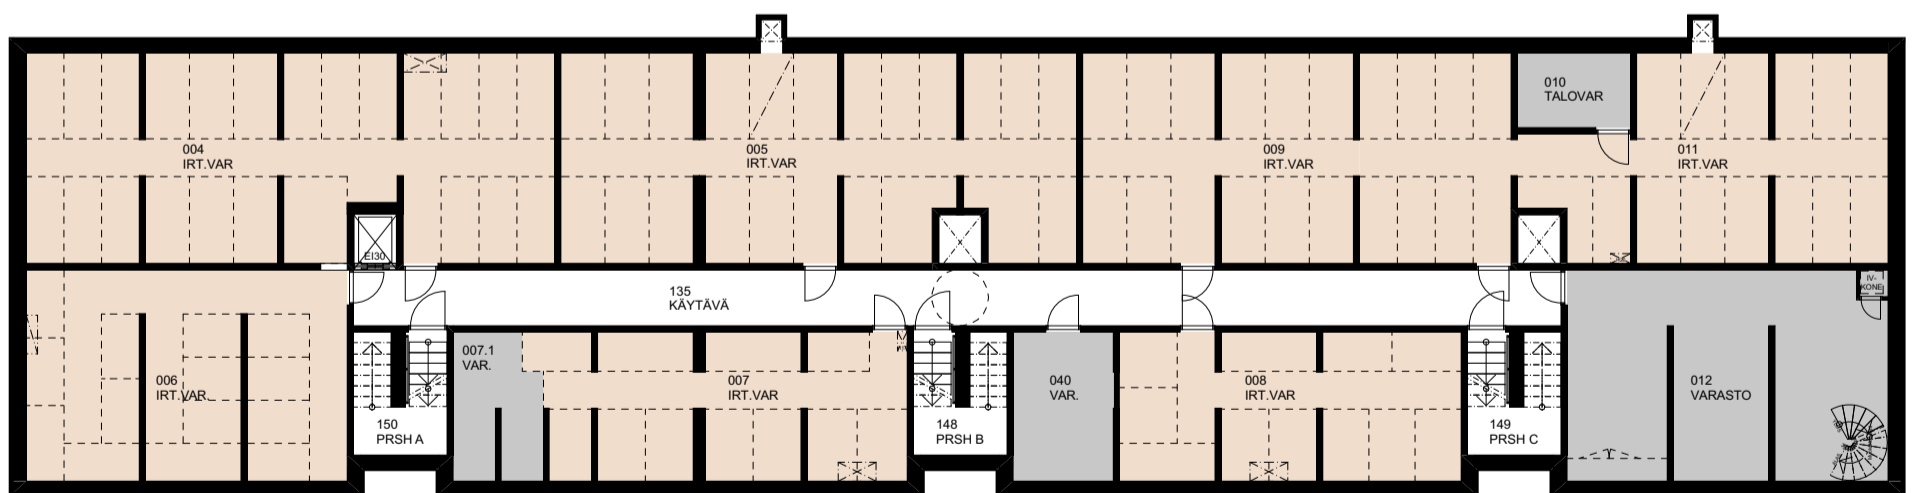

## YHTEISTILAT

<span style="display:inline-block; width:15px; height:15px; background-color:#e91e63;"></span>	ASKARTELU	<span style="display:inline-block; width:15px; height:15px; background-color:#90ee90;"></span>	LVV lastenvaunuvarasto
<span style="display:inline-block; width:15px; height:15px; background-color:#add8e6;"></span>	SAUNAOASASTO	<span style="display:inline-block; width:15px; height:15px; background-color:#90ee90;"></span>	UVV ulkoviivelinvarasto
<span style="display:inline-block; width:15px; height:15px; background-color:#add8e6;"></span>	WC	<span style="display:inline-block; width:15px; height:15px; background-color:#d2b48c;"></span>	IRT.VAR irtaimistovarasto
		<span style="display:inline-block; width:15px; height:15px; background-color:#808080;"></span>	TEKNISET TILAT yms

## YHTEISTILAT B-talon kellari

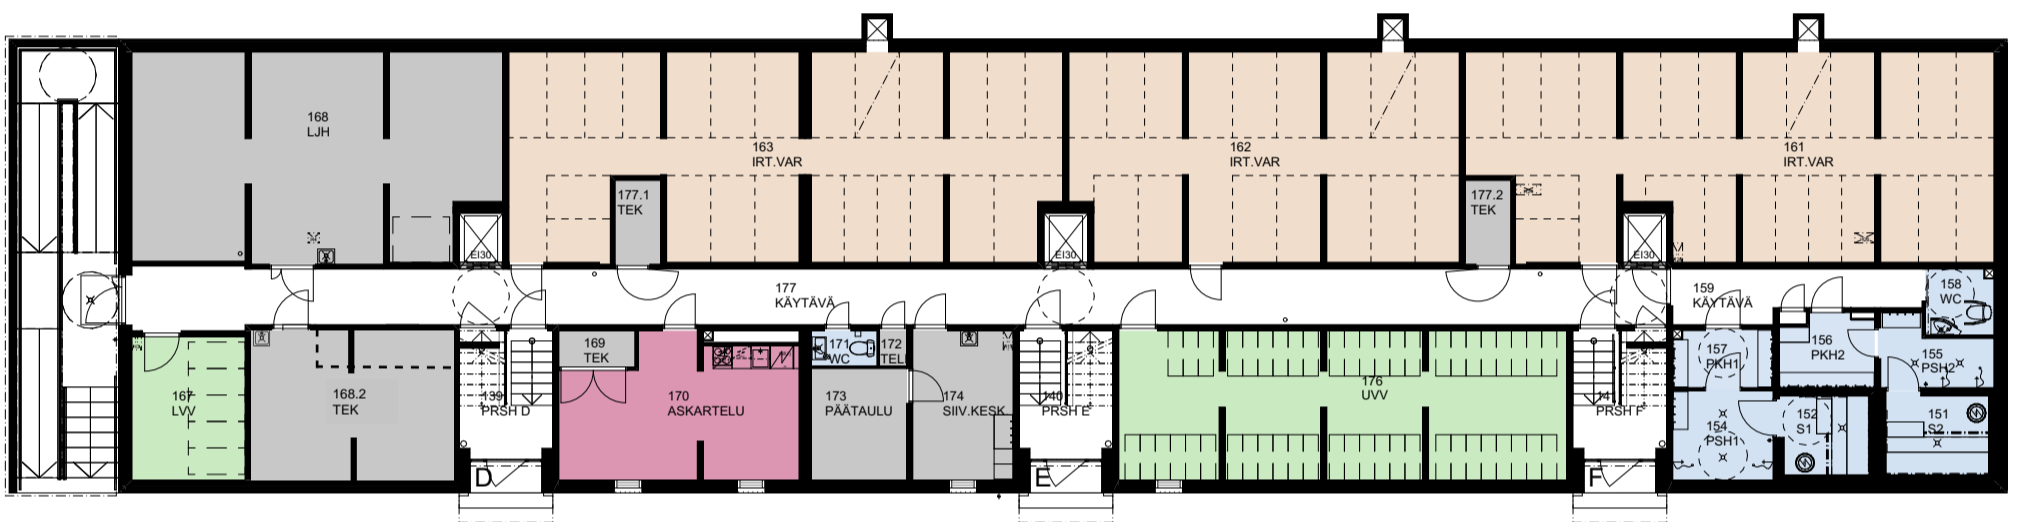


## YHTEISTILAT C-talon kellari




1H+KT 21,5 m<sup>2</sup>

	A-talo	B-talo
8. krs.	A219 21,5 m <sup>2</sup>	D283 21,5 m <sup>2</sup>
7. krs.	A216 21,5 m <sup>2</sup>	D280 21,5 m <sup>2</sup>
6. krs.	A213 21,5 m <sup>2</sup>	D277 21,5 m <sup>2</sup>
5. krs.	A210 21,5 m <sup>2</sup>	D274 21,5 m <sup>2</sup>
4. krs.	A207 21,5 m <sup>2</sup>	D271 21,5 m <sup>2</sup>
3. krs.	A204 21,5 m <sup>2</sup>	D268 21,5 m <sup>2</sup>
2. krs.	A201 21,5 m <sup>2</sup>	D265 21,5 m <sup>2</sup>
1. krs.	A198 21,5 m <sup>2</sup>	D262 21,5 m <sup>2</sup>

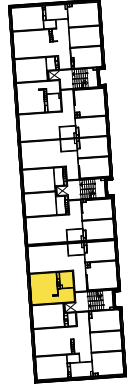


- liesi 50 cm
- tilavaraus astianpesukone 45 cm
- tilavaraus pesukone ja kuivausrumpu 60 cm

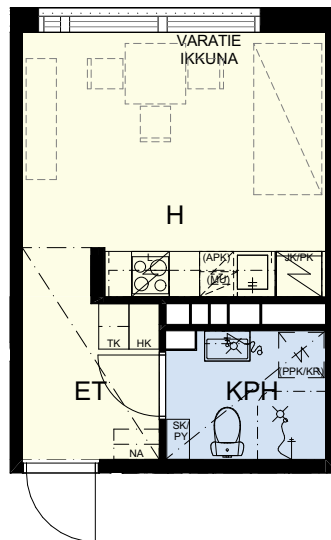


2H+KT 35,0 m<sup>2</sup>

	A-talo	B-talo	C-talo
8. krs.	C259 35,0 m <sup>2</sup>	F323 35,0 m <sup>2</sup>	I387 35,0 m <sup>2</sup>
7. krs.	C256 35,0 m <sup>2</sup>	F320 35,0 m <sup>2</sup>	I384 35,0 m <sup>2</sup>
6. krs.	C253 35,0 m <sup>2</sup>	F317 35,0 m <sup>2</sup>	I381 35,0 m <sup>2</sup>
5. krs.	C250 35,0 m <sup>2</sup>	F314 35,0 m <sup>2</sup>	I378 35,0 m <sup>2</sup>
4. krs.	C247 35,0 m <sup>2</sup>	F311 35,0 m <sup>2</sup>	I375 35,0 m <sup>2</sup>
3. krs.	C244 35,0 m <sup>2</sup>	F308 35,0 m <sup>2</sup>	I372 35,0 m <sup>2</sup>
2. krs.	C241 35,0 m <sup>2</sup>	F305 35,0 m <sup>2</sup>	I369 35,0 m <sup>2</sup>
1. krs.	C238 35,0 m <sup>2</sup>	F302 35,0 m <sup>2</sup>	I366 35,0 m <sup>2</sup>

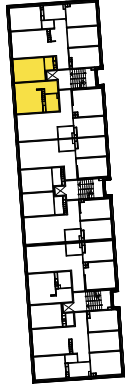



- liesi 50 cm
- tilavaraus astianpesukone 45 cm
- tilavaraus pesukone ja kuivausrumpu 60 cm

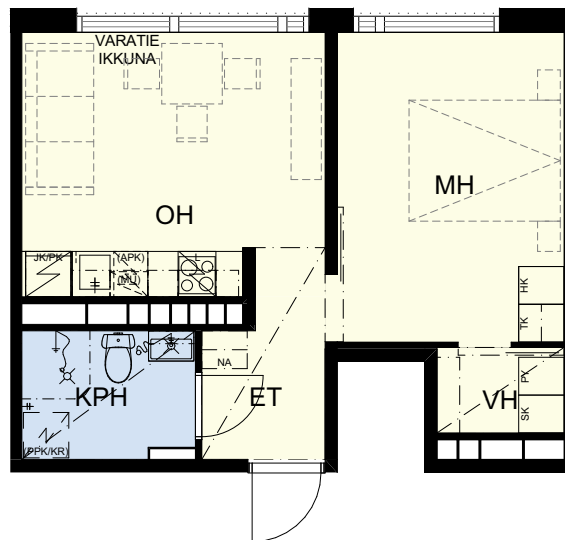

2H+KT 35,0 m<sup>2</sup>

	C-talo	
8. krs.	G347	35,0 m <sup>2</sup>
7. krs.	G344	35,0 m <sup>2</sup>
6. krs.	G341	35,0 m <sup>2</sup>
5. krs.	G338	35,0 m <sup>2</sup>
4. krs.	G335	35,0 m <sup>2</sup>
3. krs.	G332	35,0 m <sup>2</sup>
2. krs.	G329	35,0 m <sup>2</sup>
1. krs.	G326	35,0 m <sup>2</sup>

- liesi 50 cm
- tilavaraus astianpesukone 45 cm
- tilavaraus pesukone ja kuivausrumpu 60 cm

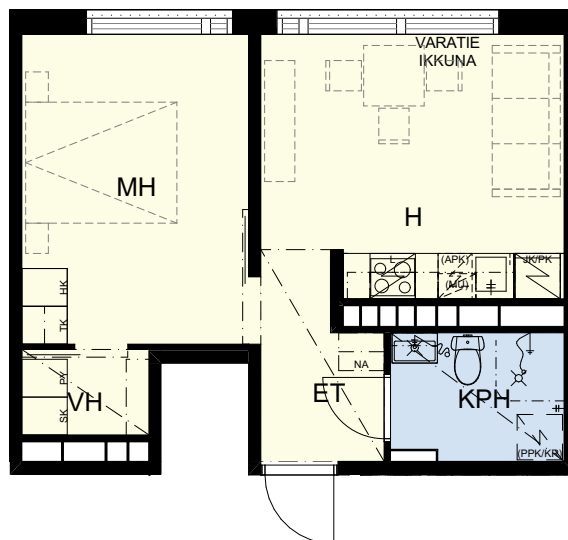
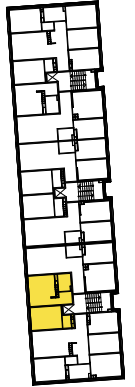


2H+K 53,0 m<sup>2</sup>

	A-talo	B-talo	C-talo
8. krs.	A220 53,0 m <sup>2</sup>	D284 53,0 m <sup>2</sup>	G348 53,0 m <sup>2</sup>
7. krs.	A217 53,0 m <sup>2</sup>	D281 53,0 m <sup>2</sup>	G345 53,0 m <sup>2</sup>
6. krs.	A214 53,0 m <sup>2</sup>	D278 53,0 m <sup>2</sup>	G342 53,0 m <sup>2</sup>
5. krs.	A211 53,0 m <sup>2</sup>	D275 53,0 m <sup>2</sup>	G339 53,0 m <sup>2</sup>
4. krs.	A208 53,0 m <sup>2</sup>	D272 53,0 m <sup>2</sup>	G336 53,0 m <sup>2</sup>
3. krs.	A205 53,0 m <sup>2</sup>	D269 53,0 m <sup>2</sup>	G333 53,0 m <sup>2</sup>
2. krs.	A202 53,0 m <sup>2</sup>	D266 53,0 m <sup>2</sup>	G330 53,0 m <sup>2</sup>
1. krs.	A199 * 53,0 m <sup>2</sup>	D263 * 53,0 m <sup>2</sup>	G327 * 53,0 m <sup>2</sup>

\* = LE, kylpyhuonekynnys alle 20 mm

- liesi 60 cm
- tilavaraus astianpesukone 60 cm
- tilavaraus pesukone ja kuivausrumpu 60 cm

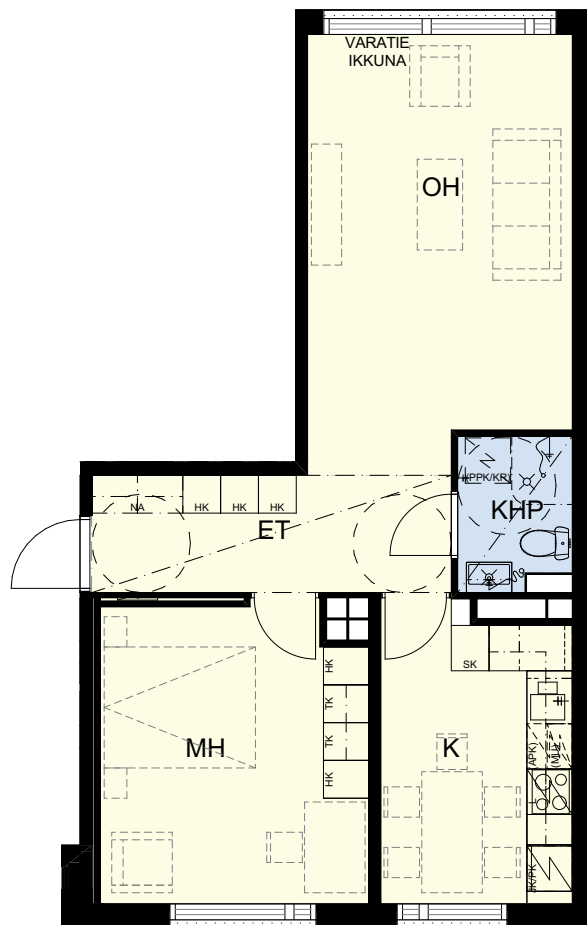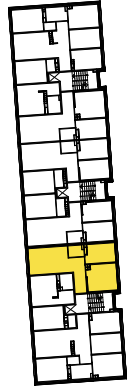





2H+K 53,0-53,5 m<sup>2</sup>

	A-talo	B-talo	C-talo
8. krs.	C260 53,5 m <sup>2</sup>	F324 53,0 m <sup>2</sup>	I388 53,0 m <sup>2</sup>
7. krs.	C257 53,5 m <sup>2</sup>	F321 53,0 m <sup>2</sup>	I385 53,0 m <sup>2</sup>
6. krs.	C254 53,5 m <sup>2</sup>	F318 53,0 m <sup>2</sup>	I382 53,0 m <sup>2</sup>
5. krs.	C251 53,5 m <sup>2</sup>	F315 53,0 m <sup>2</sup>	I379 53,0 m <sup>2</sup>
4. krs.	C248 53,5 m <sup>2</sup>	F312 53,0 m <sup>2</sup>	I376 53,0 m <sup>2</sup>
3. krs.	C245 53,5 m <sup>2</sup>	F309 53,0 m <sup>2</sup>	I373 53,0 m <sup>2</sup>
2. krs.	C242 53,5 m <sup>2</sup>	F306 53,0 m <sup>2</sup>	I370 53,0 m <sup>2</sup>
1. krs.	C239 * 53,5 m <sup>2</sup>	F303 * 53,0 m <sup>2</sup>	I367 * 53,0 m <sup>2</sup>


\* = LE, kylpyhuonekynnys alle 20 mm

- liesi 60 cm
- tilavaraus astianpesukone 60 cm
- tilavaraus pesukone ja kuivausrumpu 60 cm

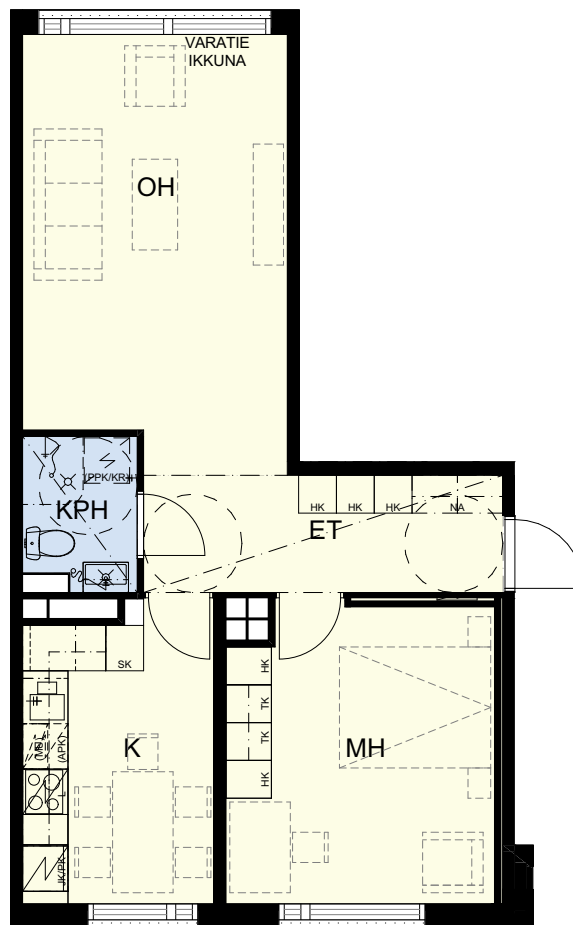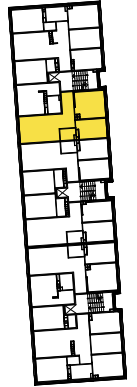


3H+K 63,0 m<sup>2</sup>

	A-talo	B-talo	C-talo
8. krs.	B236 63,0 m <sup>2</sup>	E300 63,0 m <sup>2</sup>	H364 63,0 m <sup>2</sup>
7. krs.	B234 63,0 m <sup>2</sup>	E298 63,0 m <sup>2</sup>	H362 63,0 m <sup>2</sup>
6. krs.	B232 63,0 m <sup>2</sup>	E296 63,0 m <sup>2</sup>	H360 63,0 m <sup>2</sup>
5. krs.	B230 63,0 m <sup>2</sup>	E294 63,0 m <sup>2</sup>	H358 63,0 m <sup>2</sup>
4. krs.	B228 63,0 m <sup>2</sup>	E292 63,0 m <sup>2</sup>	H356 63,0 m <sup>2</sup>
3. krs.	B226 63,0 m <sup>2</sup>	E290 63,0 m <sup>2</sup>	H354 63,0 m <sup>2</sup>
2. krs.	B224 63,0 m <sup>2</sup>	E288 63,0 m <sup>2</sup>	H352 63,0 m <sup>2</sup>
1. krs.	B222 * 63,0 m <sup>2</sup>	E286 * 63,0 m <sup>2</sup>	H350 * 63,0 m <sup>2</sup>

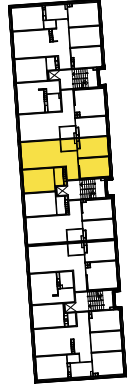


\* = LE, kylpyhuonekynnys alle 20 mm

- liesi 60 cm
- tilavaraus astianpesukone 60 cm
- tilavaraus pesukone ja kuivausrumpu 60 cm

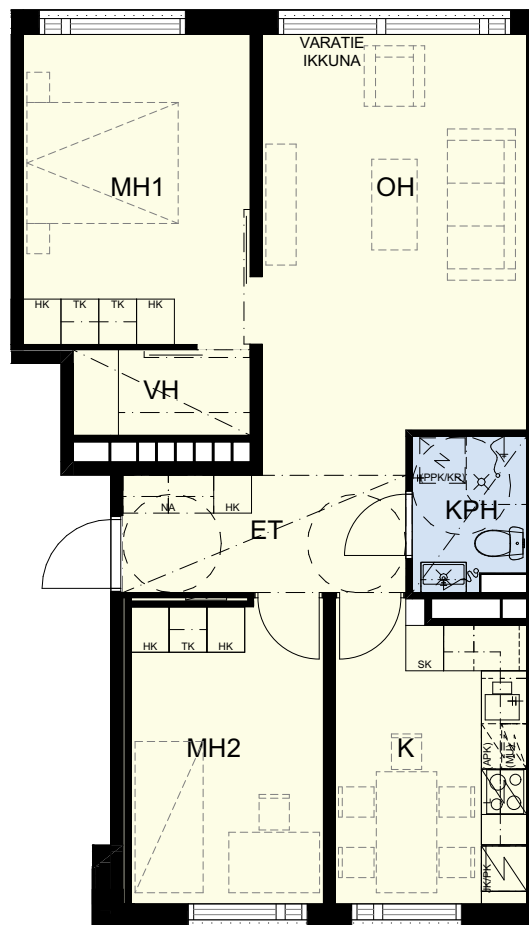

3H+K 62,5-63,0 m<sup>2</sup>

	A-talo	B-talo	C-talo
8. krs.	B235 63,0 m <sup>2</sup>	E299 62,5 m <sup>2</sup>	H363 63,0 m <sup>2</sup>
7. krs.	B233 63,0 m <sup>2</sup>	E297 62,5 m <sup>2</sup>	H361 63,0 m <sup>2</sup>
6. krs.	B231 63,0 m <sup>2</sup>	E295 62,5 m <sup>2</sup>	H359 63,0 m <sup>2</sup>
5. krs.	B229 63,0 m <sup>2</sup>	E293 62,5 m <sup>2</sup>	H357 63,0 m <sup>2</sup>
4. krs.	B227 63,0 m <sup>2</sup>	E291 62,5 m <sup>2</sup>	H355 63,0 m <sup>2</sup>
3. krs.	B225 63,0 m <sup>2</sup>	E289 62,5 m <sup>2</sup>	H353 63,0 m <sup>2</sup>
2. krs.	B223 63,0 m <sup>2</sup>	E287 62,5 m <sup>2</sup>	H351 63,0 m <sup>2</sup>
1. krs.	B221 * 63,0 m <sup>2</sup>	E285 * 62,5 m <sup>2</sup>	H349 * 63,0 m <sup>2</sup>

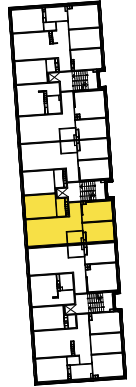

\* = LE, kylpyhuonekynnys alle 20 mm

- liesi 60 cm
- tilavaraus astianpesukone 60 cm
- tilavaraus pesukone ja kuivausrumpu 60 cm





4H+K 80,5 m<sup>2</sup>

	A-talo	
8. krs.	C258	80,5 m <sup>2</sup>
7. krs.	C255	80,5 m <sup>2</sup>
6. krs.	C252	80,5 m <sup>2</sup>
5. krs.	C249	80,5 m <sup>2</sup>
4. krs.	C246	80,5 m <sup>2</sup>
3. krs.	C243	80,5 m <sup>2</sup>
2. krs.	C240	80,5 m <sup>2</sup>
1. krs.	C237 *	80,5 m <sup>2</sup>

\* = LE, kylpyhuonekynnys alle 20 mm

- liesi 60 cm
- tilavaraus astianpesukone 60 cm
- tilavaraus pesukone ja kuivausrumpu 60 cm

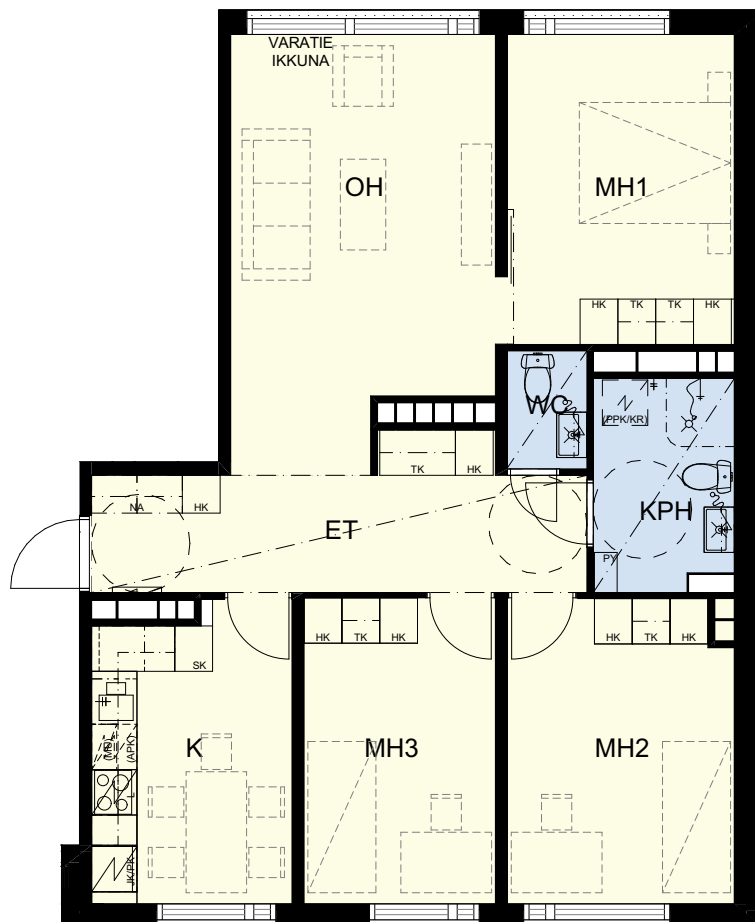
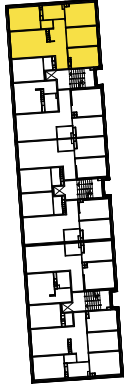


4H+K 81,0 m<sup>2</sup>

	C-talo	
8. krs.	G346	81,0 m <sup>2</sup>
7. krs.	G343	81,0 m <sup>2</sup>
6. krs.	G340	81,0 m <sup>2</sup>
5. krs.	G337	81,0 m <sup>2</sup>
4. krs.	G334	81,0 m <sup>2</sup>
3. krs.	G331	81,0 m <sup>2</sup>
2. krs.	G328	81,0 m <sup>2</sup>
1. krs.	G325 *	81,0 m <sup>2</sup>

\* = LE, kylpyhuonekynnys alle 20 mm

- liesi 60 cm
- tilavaraus astianpesukone 60 cm
- tilavaraus pesukone ja kuivausrumpu 60 cm

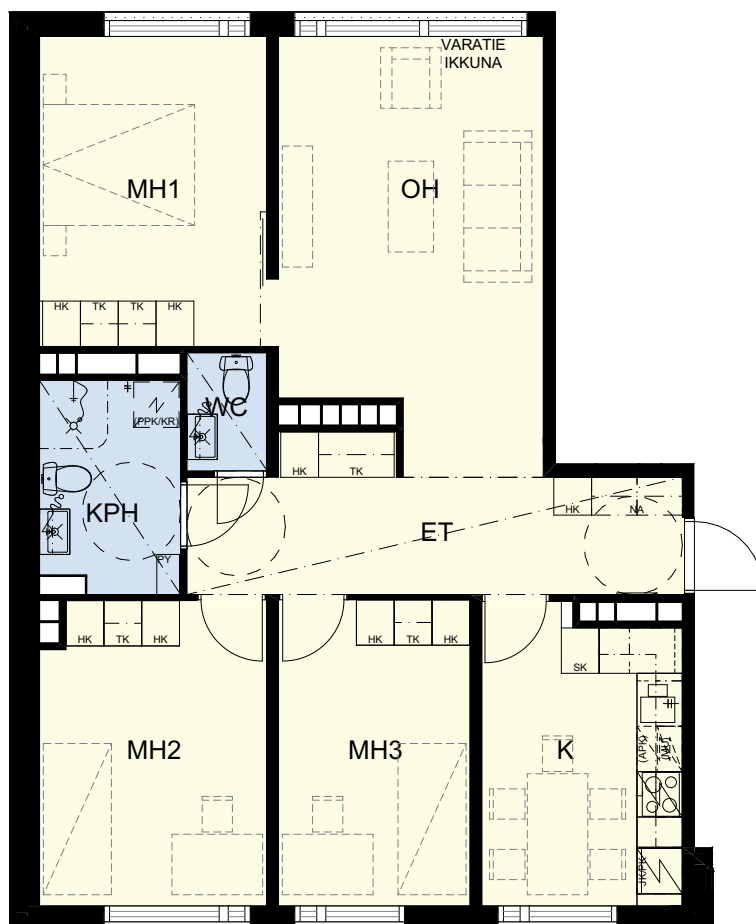
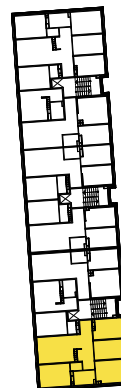


4H+K 81,0-81,5 m<sup>2</sup>

	B-talo		C-talo	
8. krs.	F322	81,0 m <sup>2</sup>	I386	81,5 m <sup>2</sup>
7. krs.	F319	81,0 m <sup>2</sup>	I383	81,5 m <sup>2</sup>
6. krs.	F316	81,0 m <sup>2</sup>	I380	81,5 m <sup>2</sup>
5. krs.	F313	81,0 m <sup>2</sup>	I377	81,5 m <sup>2</sup>
4. krs.	F310	81,0 m <sup>2</sup>	I374	81,5 m <sup>2</sup>
3. krs.	F307	81,0 m <sup>2</sup>	I371	81,5 m <sup>2</sup>
2. krs.	F304	81,0 m <sup>2</sup>	I368	81,5 m <sup>2</sup>
1. krs.	F301 *	81,0 m <sup>2</sup>	I365 *	81,5 m <sup>2</sup>

\* = LE, kylpyhuonekynnys alle 20 mm

- liesi 60 cm
- tilavaraus astianpesukone 60 cm
- tilavaraus pesukone ja kuivausrumpu 60 cm

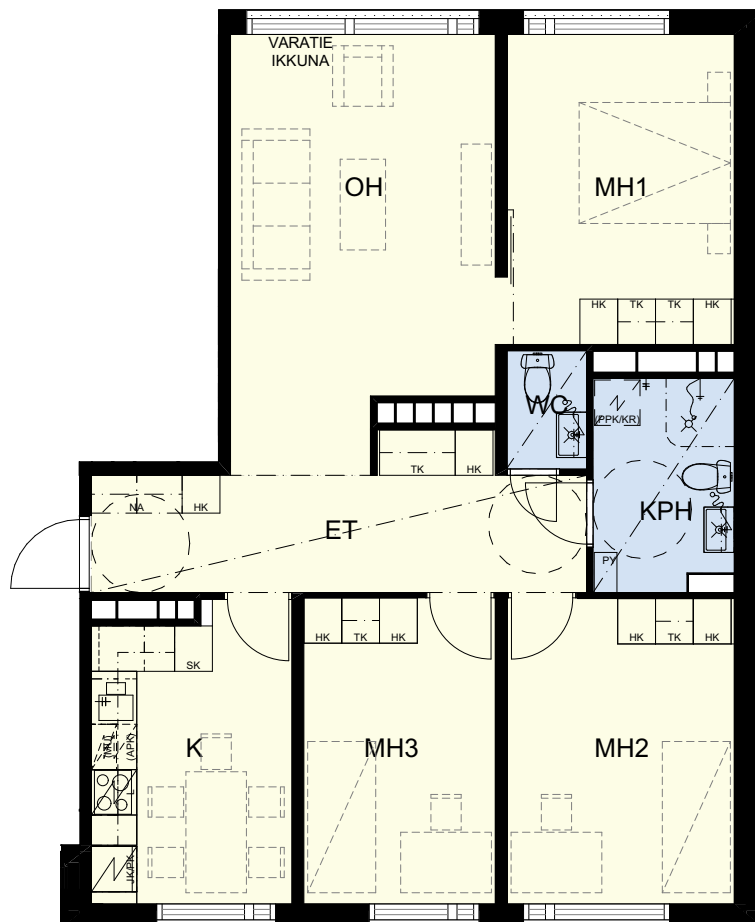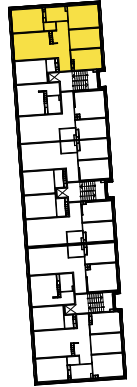

5H+K 95,5-96,0 m<sup>2</sup>

	A-talo	B-talo
8. krs.	A218 96,0 m <sup>2</sup>	D282 95,5 m <sup>2</sup>
7. krs.	A215 96,0 m <sup>2</sup>	D279 95,5 m <sup>2</sup>
6. krs.	A212 96,0 m <sup>2</sup>	D276 95,5 m <sup>2</sup>
5. krs.	A209 96,0 m <sup>2</sup>	D273 95,5 m <sup>2</sup>
4. krs.	A206 96,0 m <sup>2</sup>	D270 95,5 m <sup>2</sup>
3. krs.	A203 96,0 m <sup>2</sup>	D267 95,5 m <sup>2</sup>
2. krs.	A200 96,0 m <sup>2</sup>	D264 95,5 m <sup>2</sup>
1. krs.	A197 * 96,0 m <sup>2</sup>	D261 * 95,5 m <sup>2</sup>

\* = LE, kylpyhuonekynnys alle 20 mm

- liesi 60 cm
- tilavaraus astianpesukone 60 cm
- tilavaraus pesukone ja kuivausrumpu 60 cm

