



ASUNNOT
A2, A7, A12,
B23, B27, B32,
D59, D64 JA D69

2 H + K
51,5 m²

SIJAINTIKAAVIO



HUONEISTOPIIRROS 1/100


JAKOMÄEN KIINTEISTÖT OY / JOUTSENTIE
TASANKOTIE 9, 00730 HELSINKI



ASUNNOT
A3, A8, A13,
B24, B28, B33,
D60, D65 JA D70

2 H + KK
41,0 m²


SIJAINTIKAAVIO

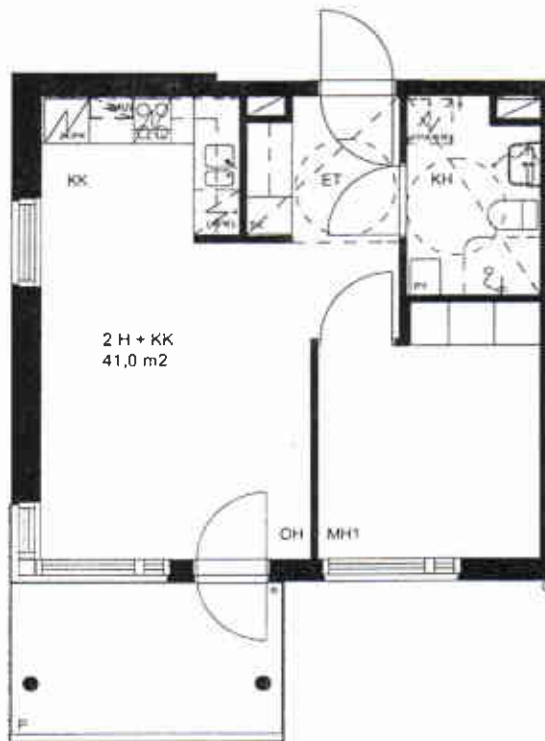

HUONEISTOPIIRROS 1/100

JAKOMÄEN KIINTEISTÖT OY / JOUTSENTIE
TASANKOTIE 9, 00730 HELSINKI

ASUNNOT
A4, A9, A14,
B29, B34,
D61, D66 JA D71
2 H + KK
41,0 m²

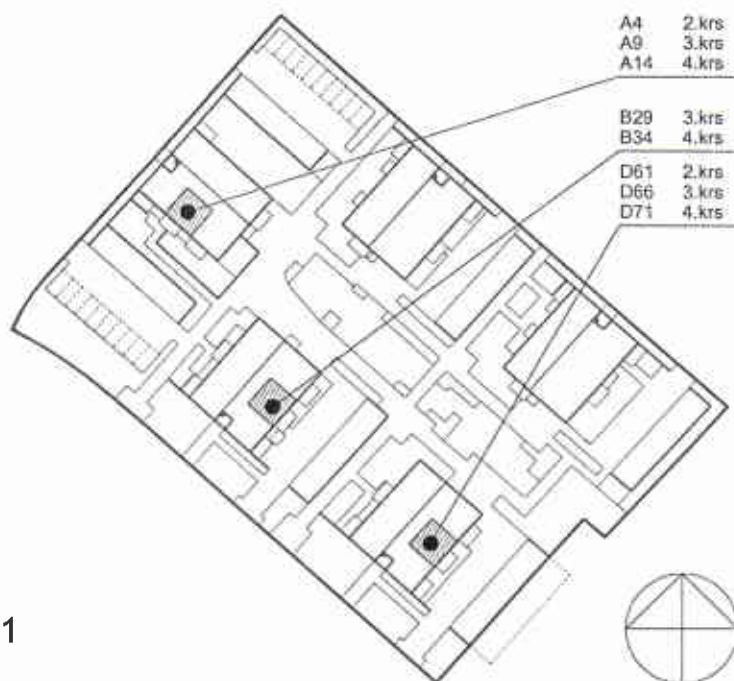

SIJAINTIKAAVIO



HUONEISTOPIIRROS 1/100


JAKOMÄEN KIINTEISTÖT OY / JOUTSENTIE
TASANKOTIE 9, 00730 HELSINKI



ASUNNOT
A5, A10, A15,
B26, B30, B35,
D62, D67 JA D72


3 H + K
73,5 m²

SIJAINTIKAAVIO

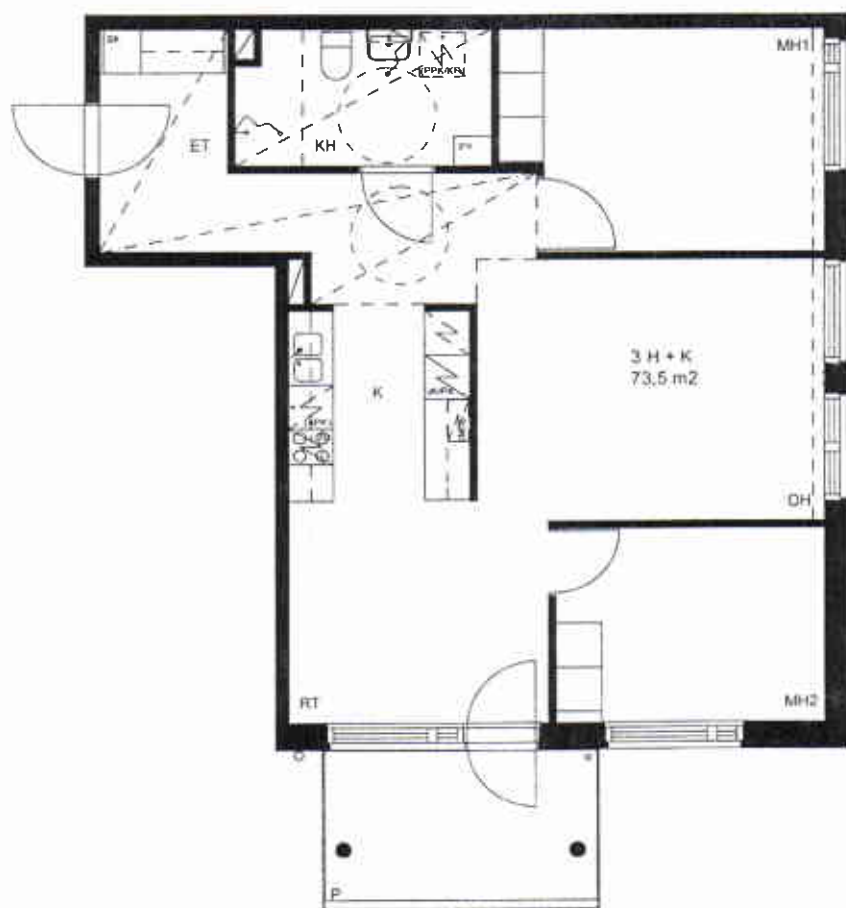

HUONEISTOPIIRROS 1/100


A6 2.krs
A11 3.krs
A16 4.krs

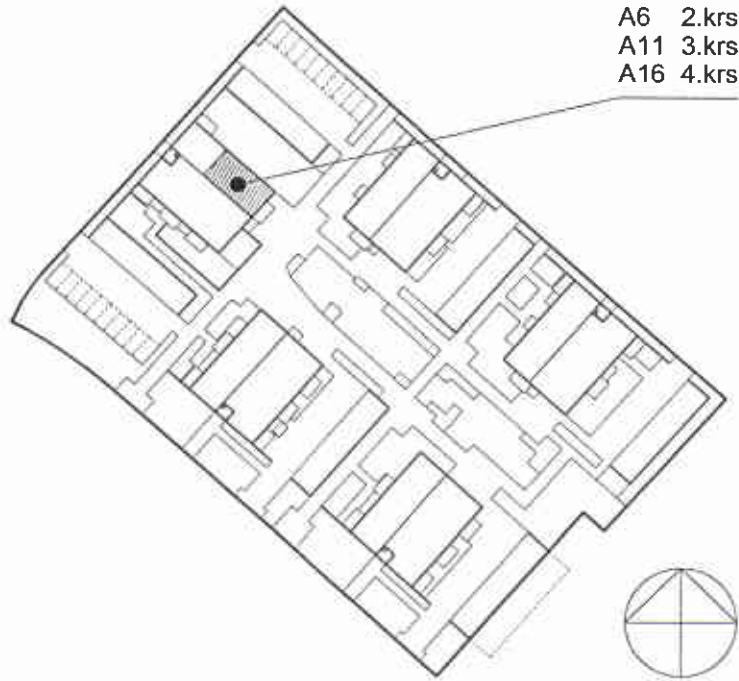

ASUNNOT
A6, A11 JA A16

3 H + K
76,0 m²

SIJAINTIKAAVIO

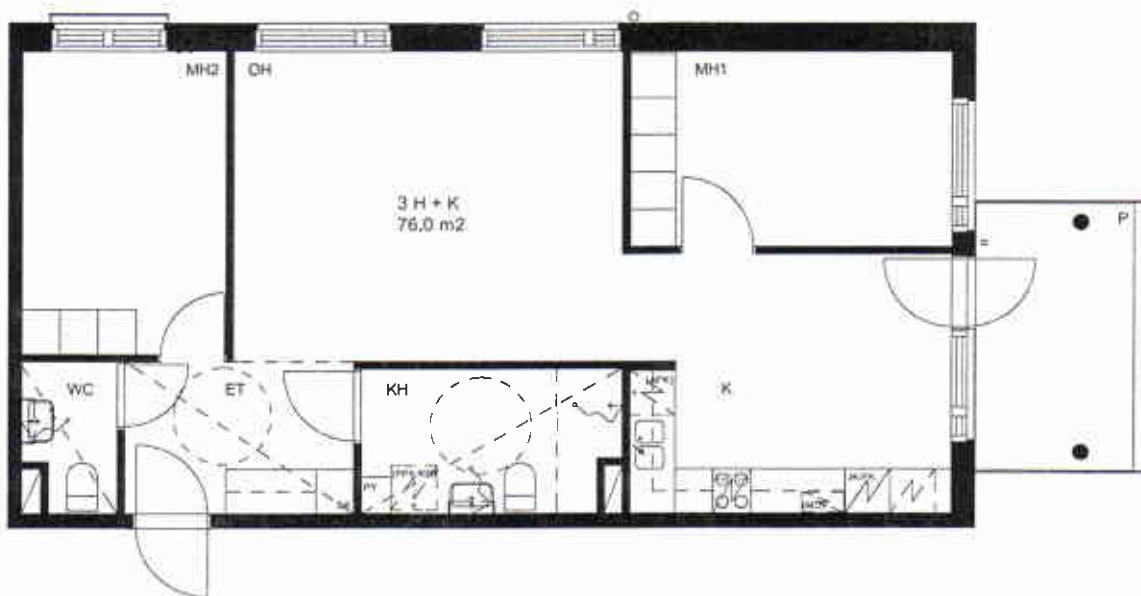


HUONEISTOPIIRROS 1/100



ASUNNOT
A17, B37 JA D74

2 H + K
51,5 m²

SIJAINTIKAAVIO

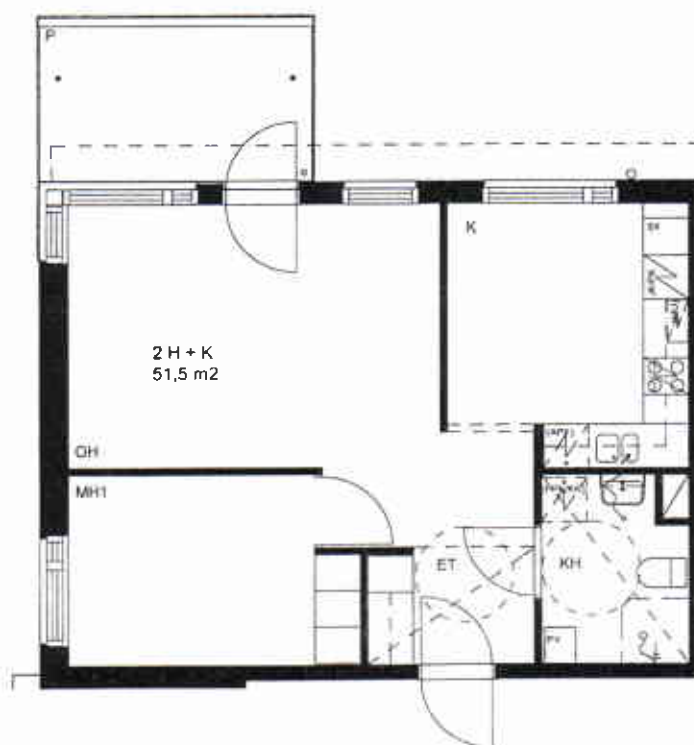


HUONEISTOPIIRROS 1/100

JAKOMÄEN KIINTEISTÖT OY / JOUTSENTIE
TASANKOTIE 9, 00730 HELSINKI



ASUNNOT
A18, B38 JA D75
2 H + KK
41,0 m²

SIJAINTIKAAVIO

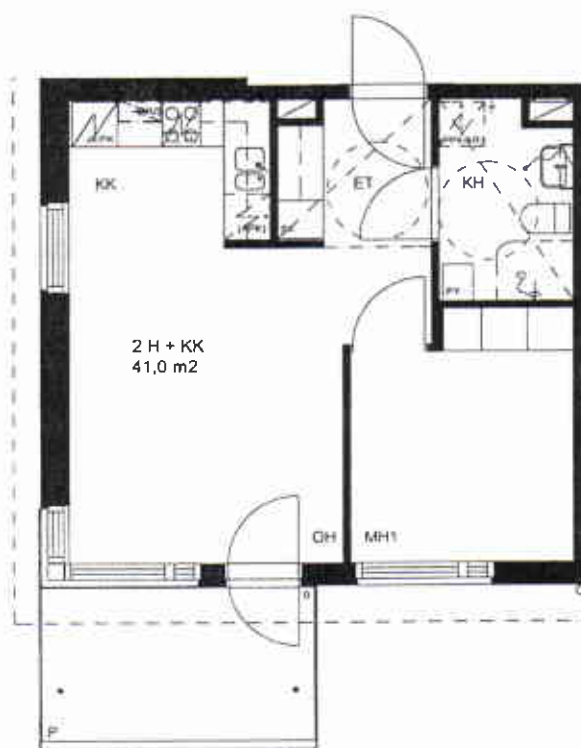

HUONEISTOPIIRROS 1/100



ASUNNOT
A19, B39 JA D76
2 H + KK
41,0 m²

SIJAINTIKAAVIO



HUONEISTOPIIRROS 1/100


JAKOMÄEN KIINTEISTÖT OY / JOUTSENTIE
TASANKOTIE 9, 00730 HELSINKI




ASUNNOT
A20, B40 JA D77

3 H + K
73,5 m²

SIJAINTIKAAVIO

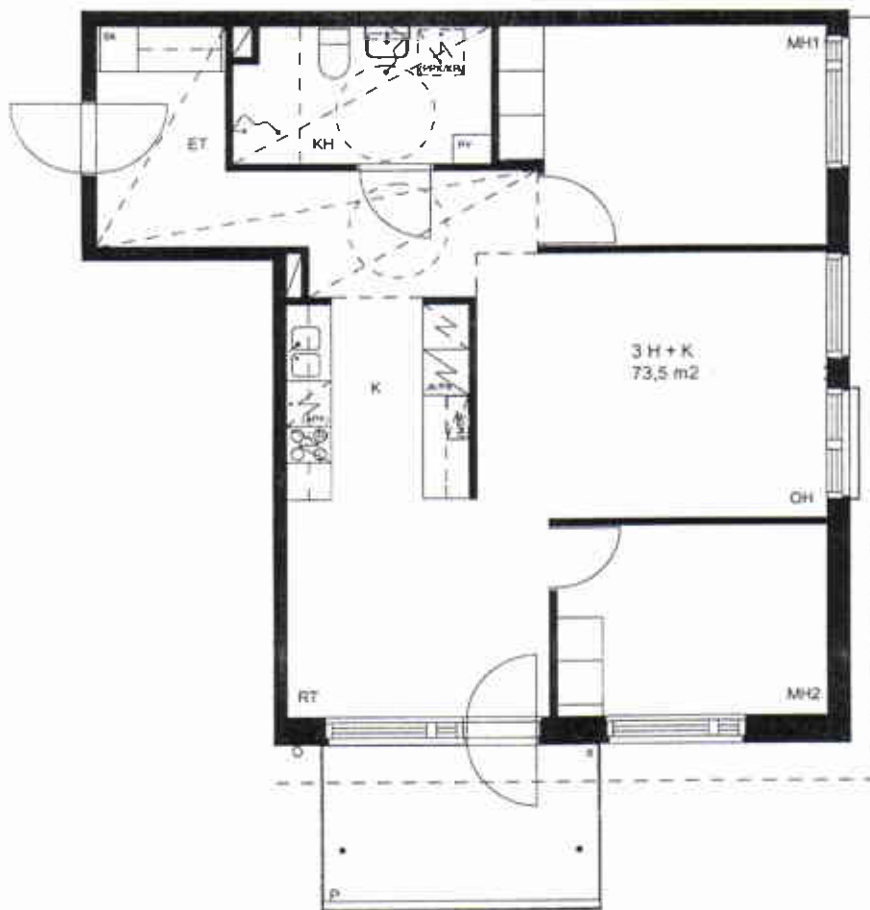


HUONEISTOPIIRROS 1/100

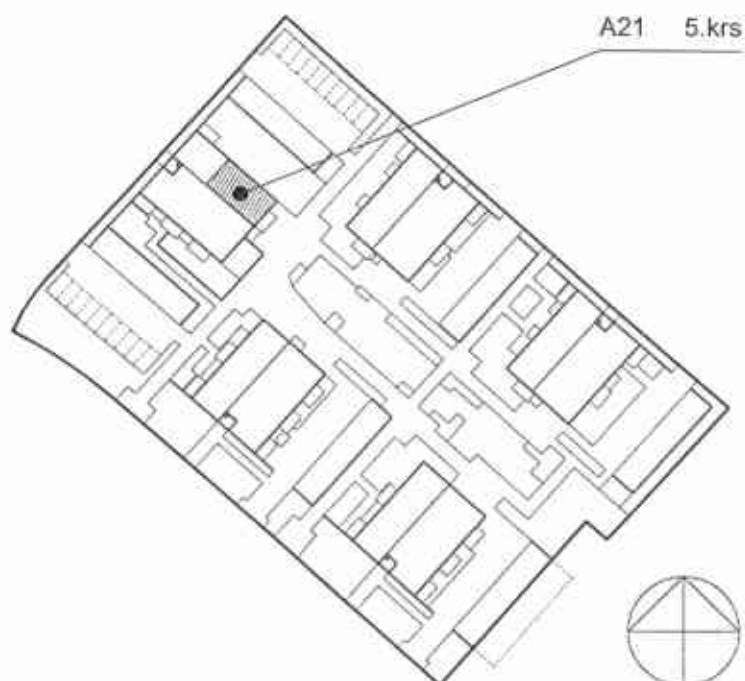


ASUNTO A21

3 H + K
76,0 m²

SIJAINTIKAAVIO

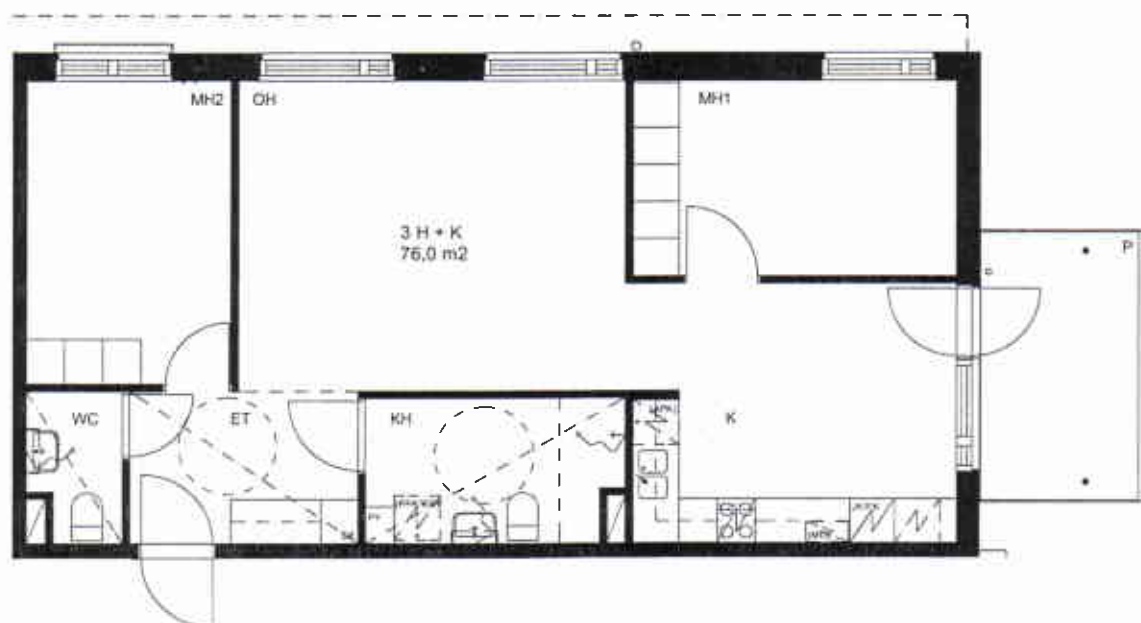


HUONEISTOPIIRROS 1/100

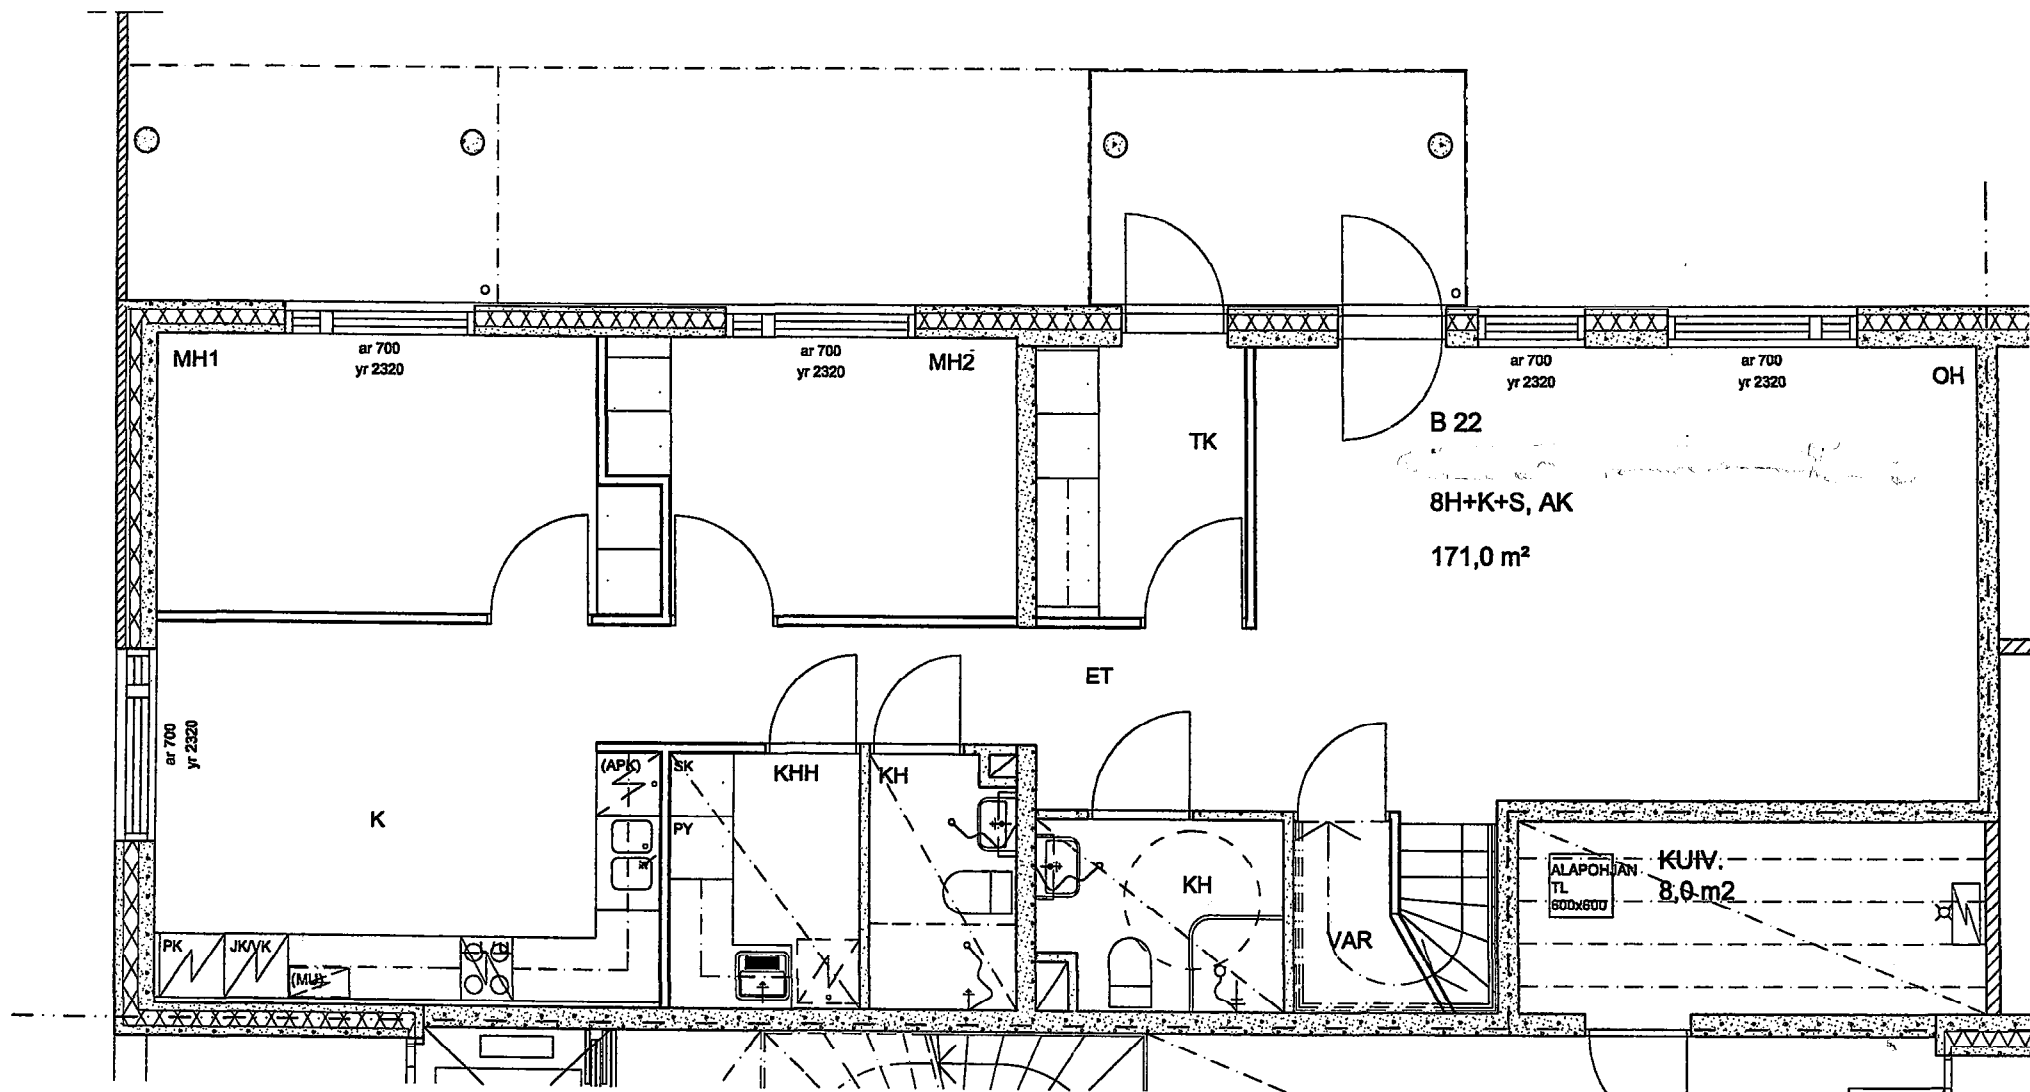

JAKOMÄEN KIINTEISTÖT OY / JOUTSENTIE

TALO B, as B22 1.krs. 1:50
23.08.2001

ARKKITEHDIT HANNUNKARI & MÄKIPAJA OY
LAIVURINKATU 19 C 00150 HELSINKI
p.09-6844750 f.09-68447510 e-mail: h&m@arkhm.pp.fi

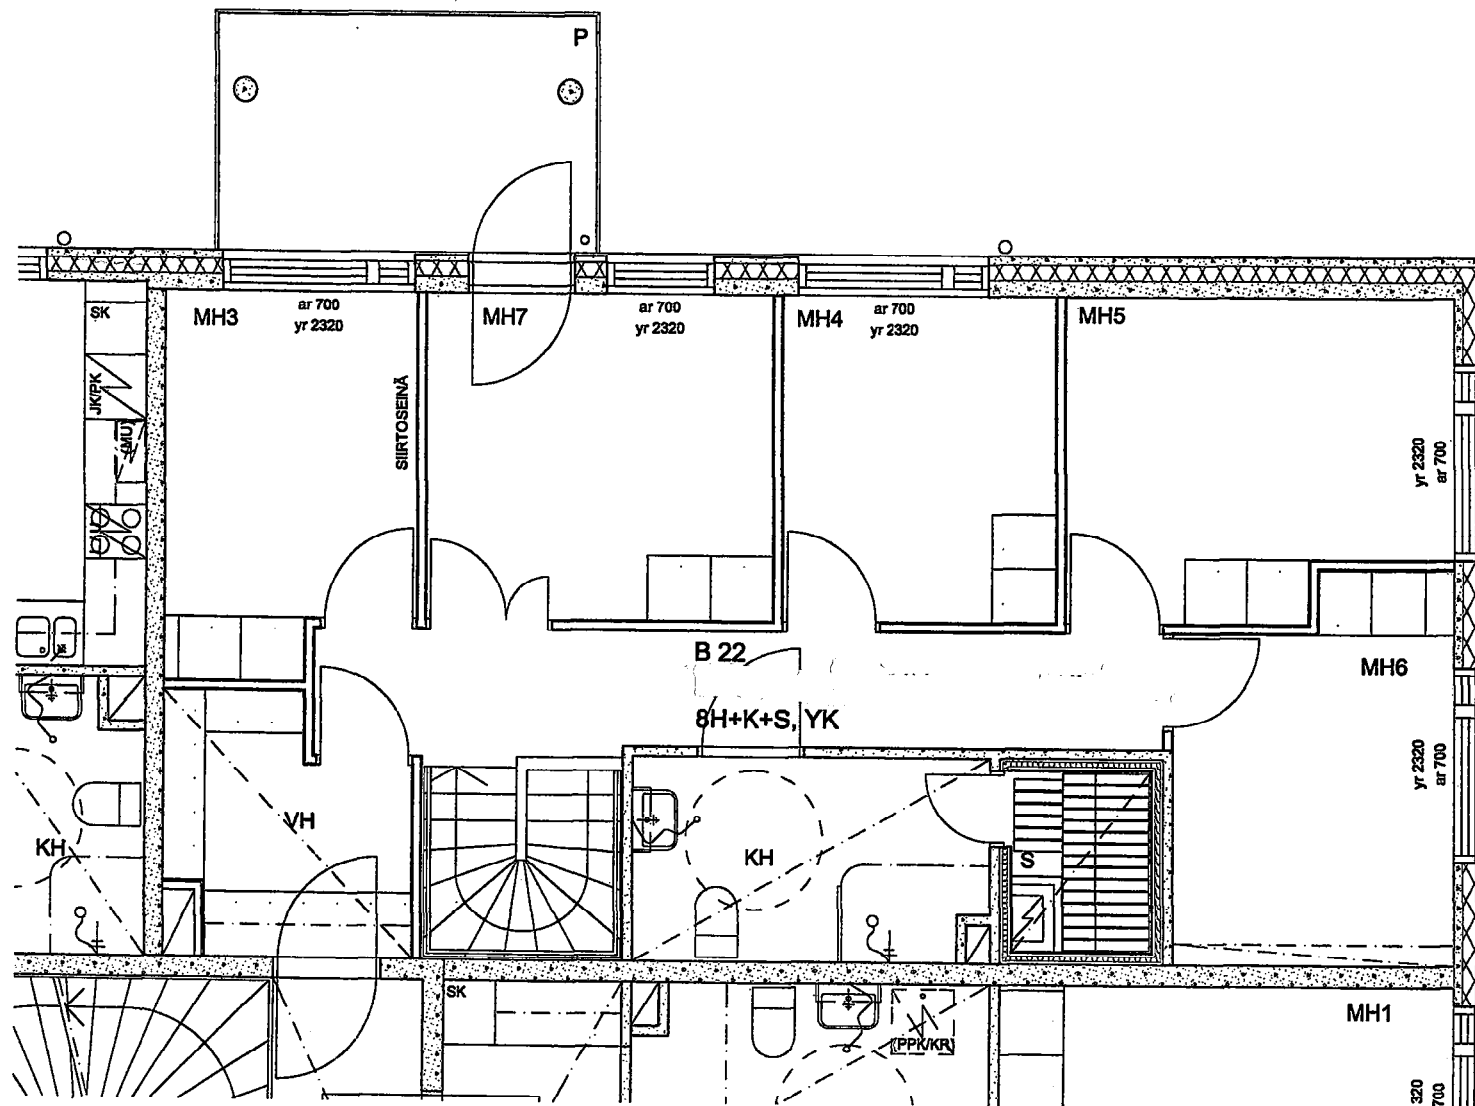

JAKOMÄEN KIINTEISTÖT OY / JOUTSENTIE

TALO B, as B22 2.krs. 1:50
23.08.2001

ARKKITEHDIT HANNUNKARI & MÄKIPAJA OY
LAIVURINKATU 19 C 00150 HELSINKI
p.09-6844750 f.09-68447510 e-mail: h&m@arkhnm.pp.fi




SIJAINTIKAAVIO

ASUNTO B25

2 H + KK

41,5 m²

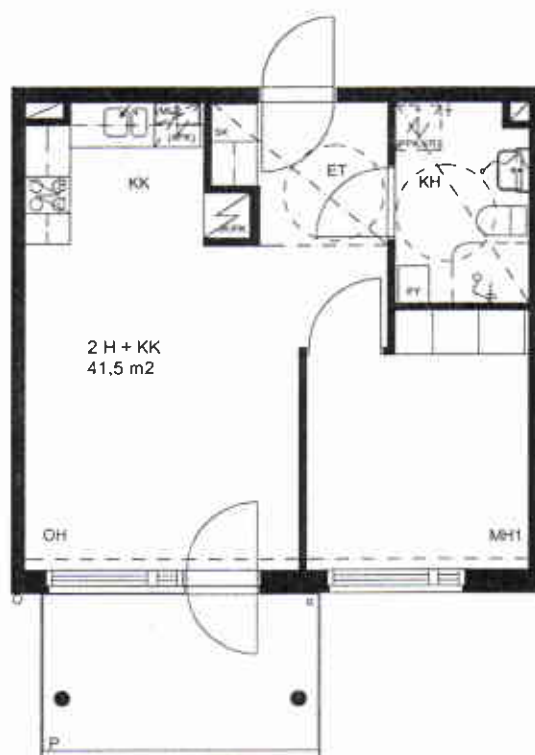

HUONEISTOPIIRROS 1/100

ASUNNOT
B31, B36,
D63, D68 JA D73
3 H + K
75,5 m²



SIJAINTIKAAVIO




HUONEISTOPIIRROS 1/100



ASUNNOT
B41 JA D78

3 H + K
75,5 m²

SIJAINTIKAAVIO

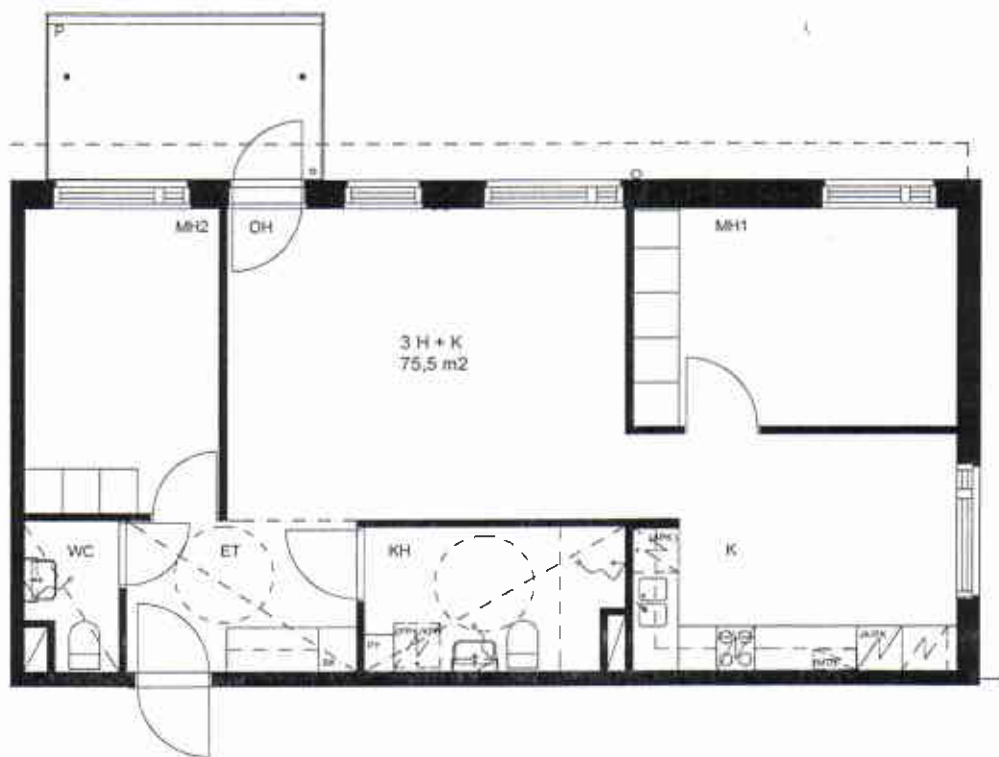


HUONEISTOPIIRROS 1/100


JAKOMÄEN KIINTEISTÖT OY / JOUTSENTIE
TASANKOTIE 9, 00730 HELSINKI

ASUNNOT
C42, C46, C50
E81, E85, E89

2 H + K
51,5 m²

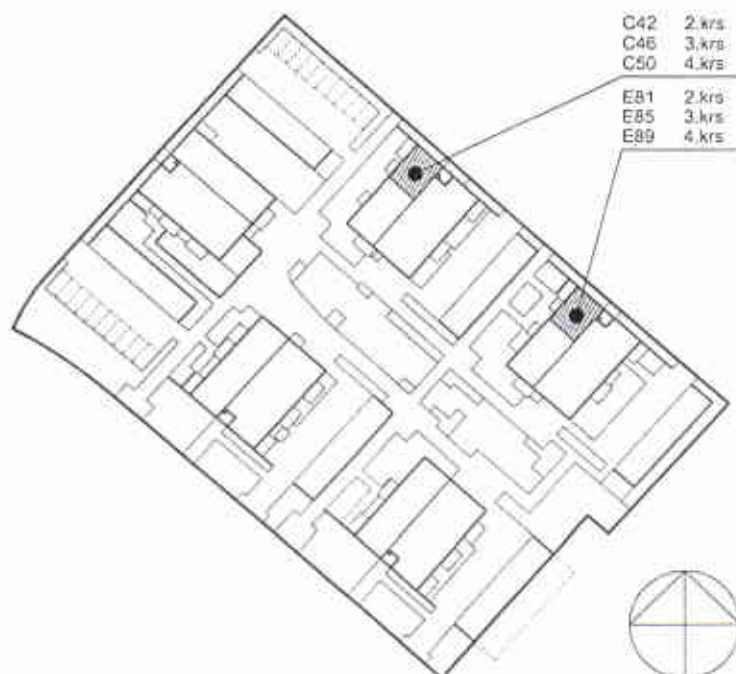

SIJAINTIKAAVIO

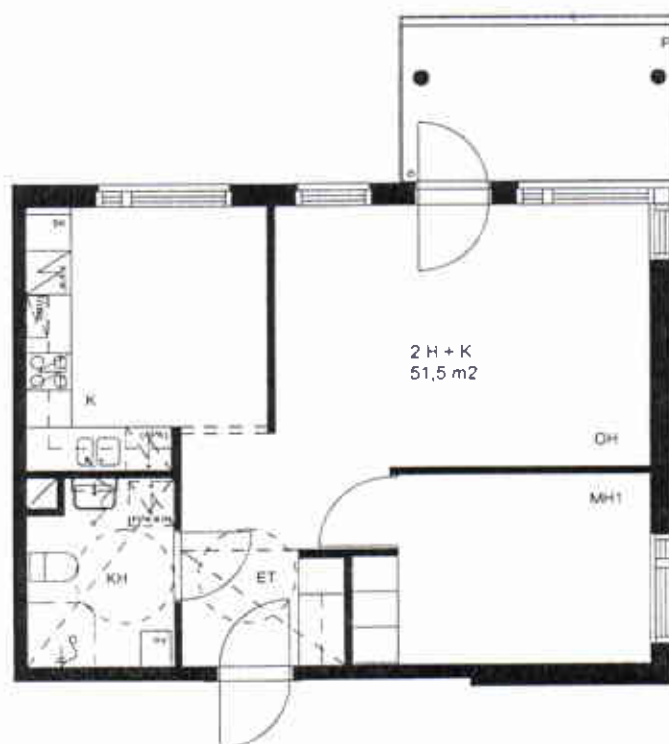

HUONEISTOPIIRROS 1/100

JAKOMÄEN KIINTEISTÖT OY / JOUTSENTIE
TASANKOTIE 9, 00730 HELSINKI

ASUNNOT
C43, C47, C51
E82, E86, E90

2 H + K
41,0 m²




SIJAINTIKAAVIO



HUONEISTOPIIRROS 1/100

ASUNNOT
C44, C48, C52
E83, E87, E91

4 H + K
85,5 m²

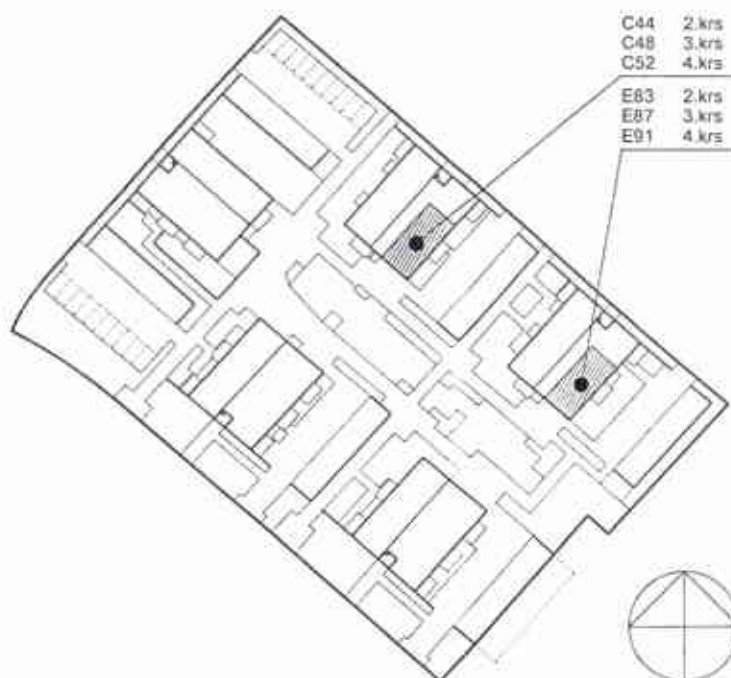

SIJAINTIKAAVIO



HUONEISTOPIIRROS 1/100

JAKOMÄEN KIINTEISTÖT OY / JOUTSENTIE
TASANKOTIE 9, 00730 HELSINKI



ASUNNOT
C45, C49, C53
E84, E88, E92

5 H + K
106,0 m²

SIJAINTIKAAVIO




HUONEISTOPIIRROS 1/100



ASUNNOT
C54 JA E93

2 H + K
51,5 m²

SIJAINTIKAAVIO

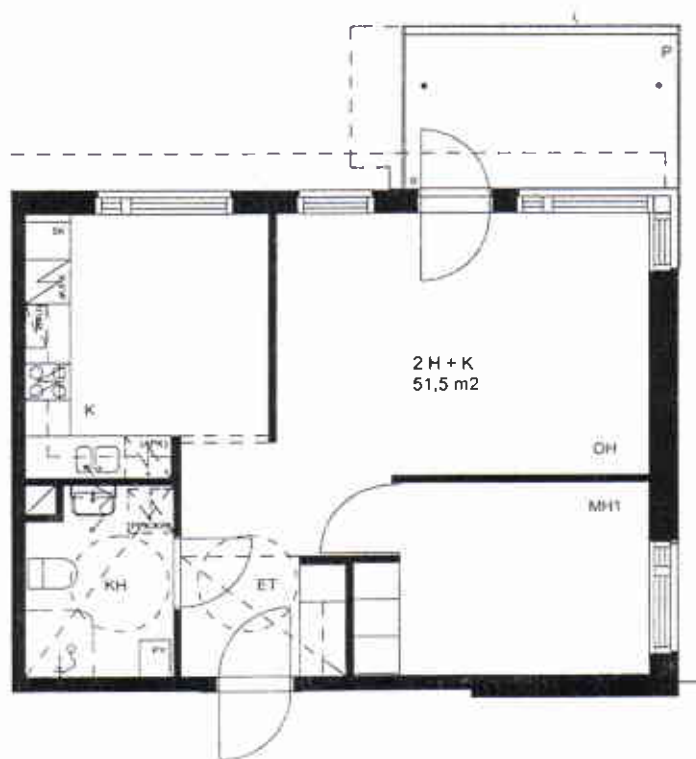


HUONEISTOPIIRROS 1/100



SIJAINTIKAAVIO

ASUNNOT
C55 JA E94

2 H + K
41,0 m²

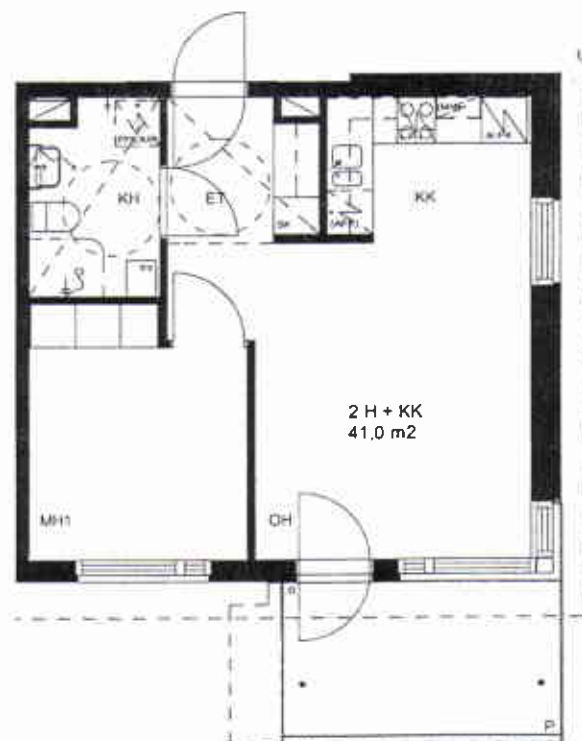

HUONEISTOPIIRROS 1/100

JAKOMÄEN KIINTEISTÖT OY / JOUTSENTIE
TASANKOTIE 9, 00730 HELSINKI



ASUNNOT
C56 JA E95

4 H + K
85,5 m²

SIJAINTIKAAVIO




HUONEISTOPIIRROS 1/100




ASUNNOT
C57 JA E96

5 H + K
106,0 m²

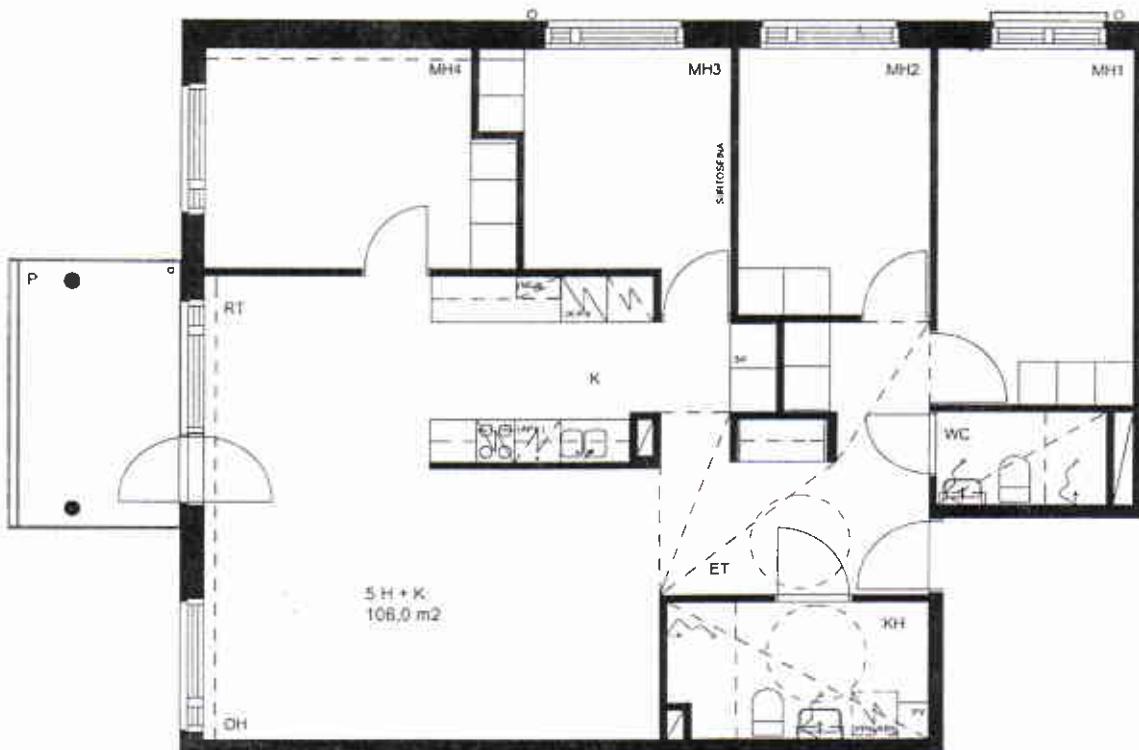


HUONEISTOPIIRROS 1/100

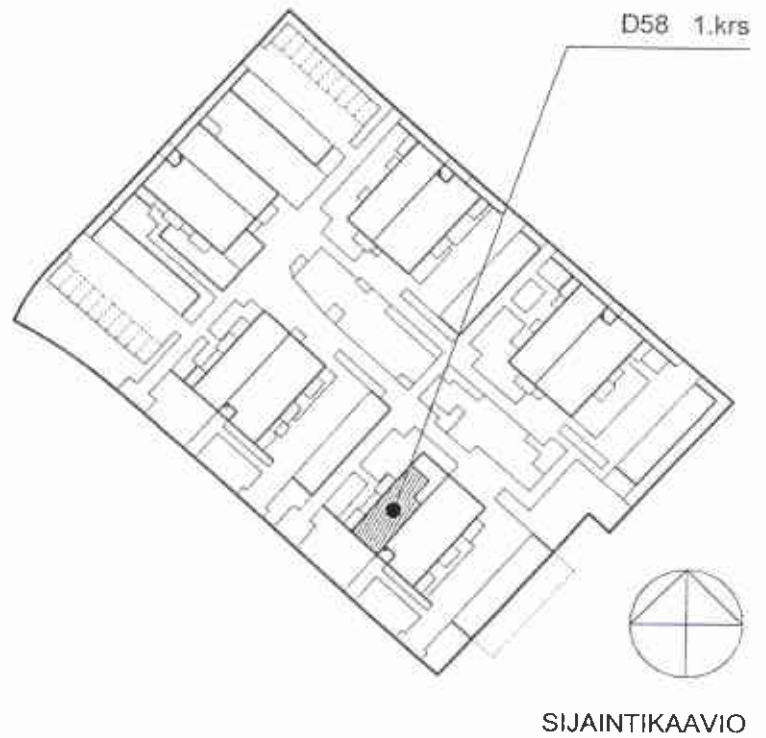

ASUNTO D58

4 H + K
98,0 m²

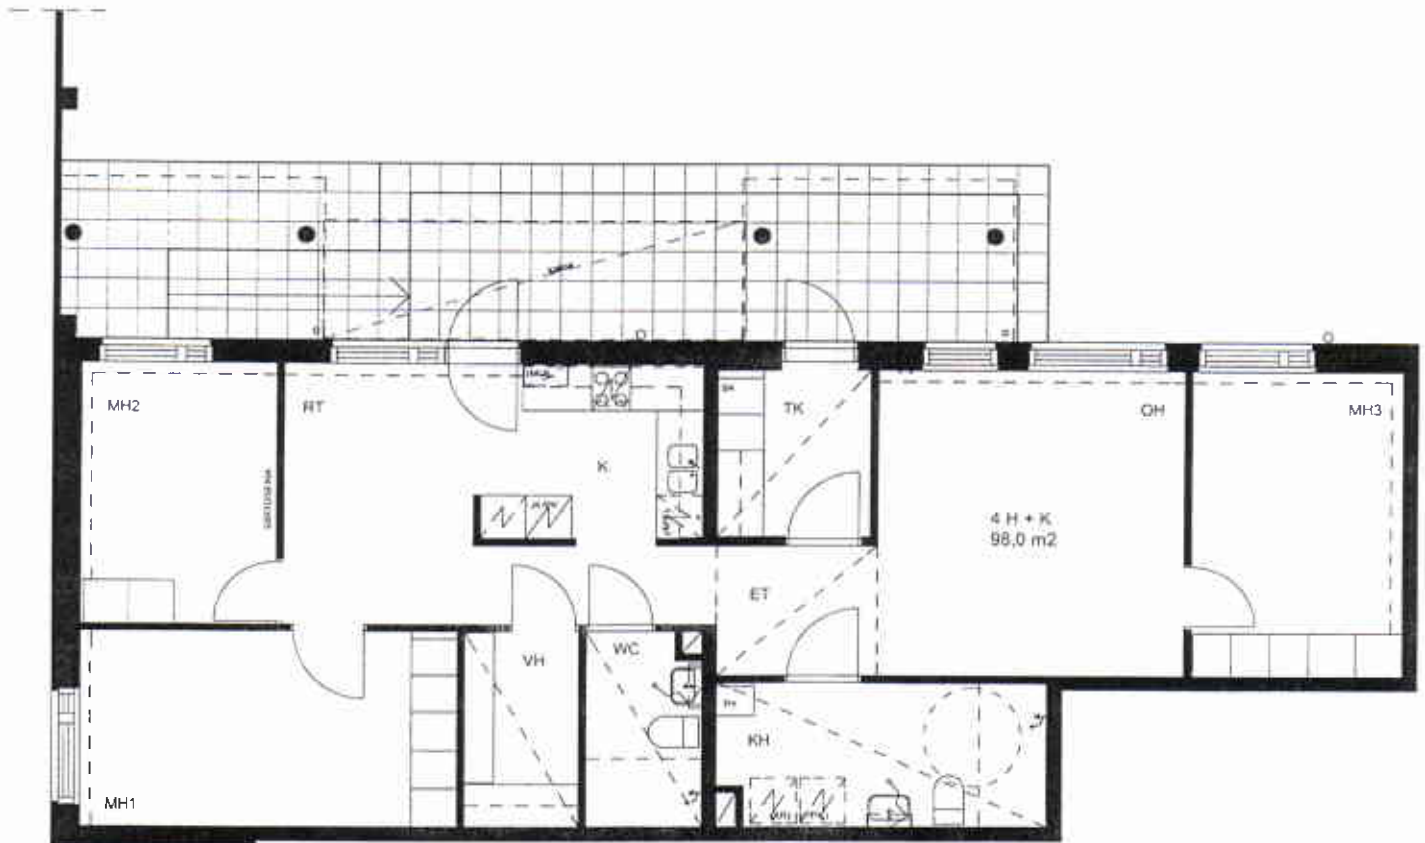

HUONEISTOPIIRROS 1/100




SIJAINTIKAAVIO


ASUNTO E79

2 H + K

51,5 m²

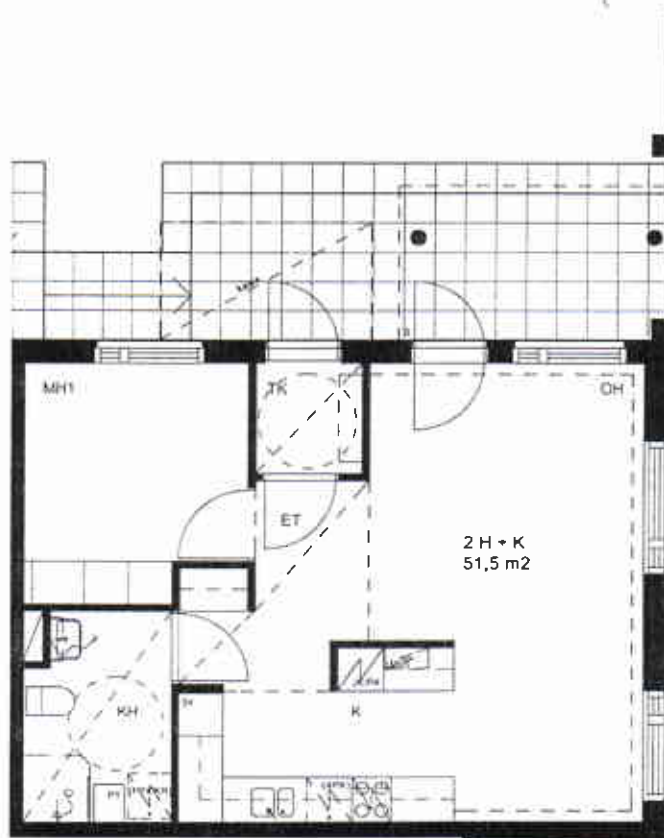


HUONEISTOPIIRROS 1/100

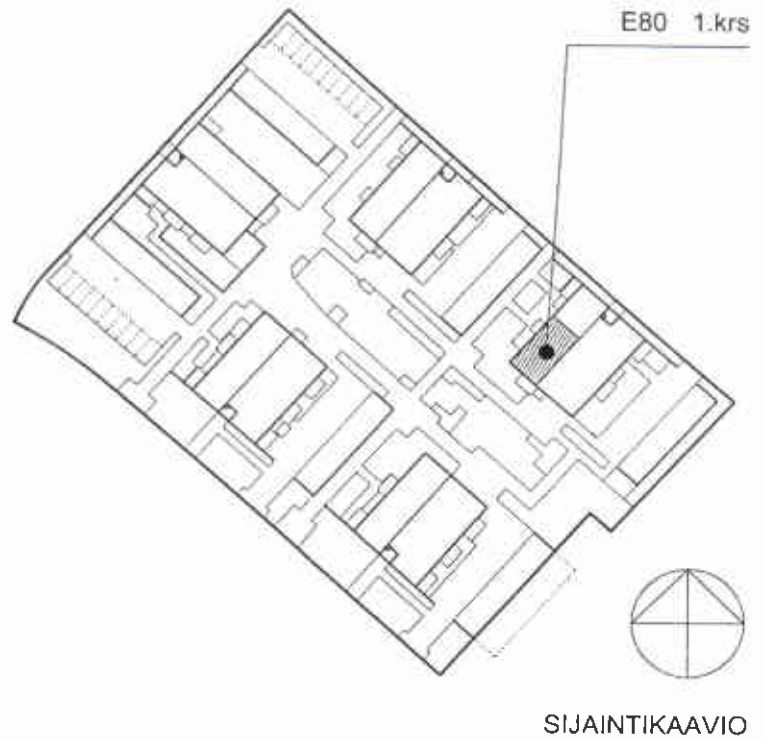

ASUNTO E80

3 H + K
76,0 m²

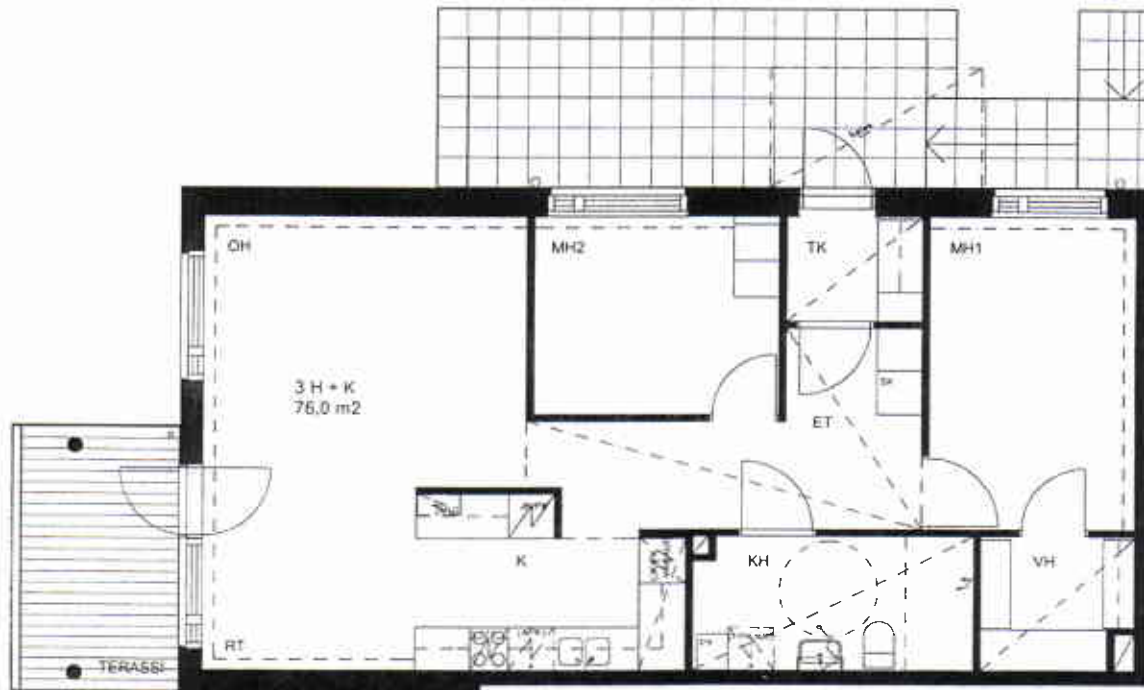

HUONEISTOPIIRROS 1/100